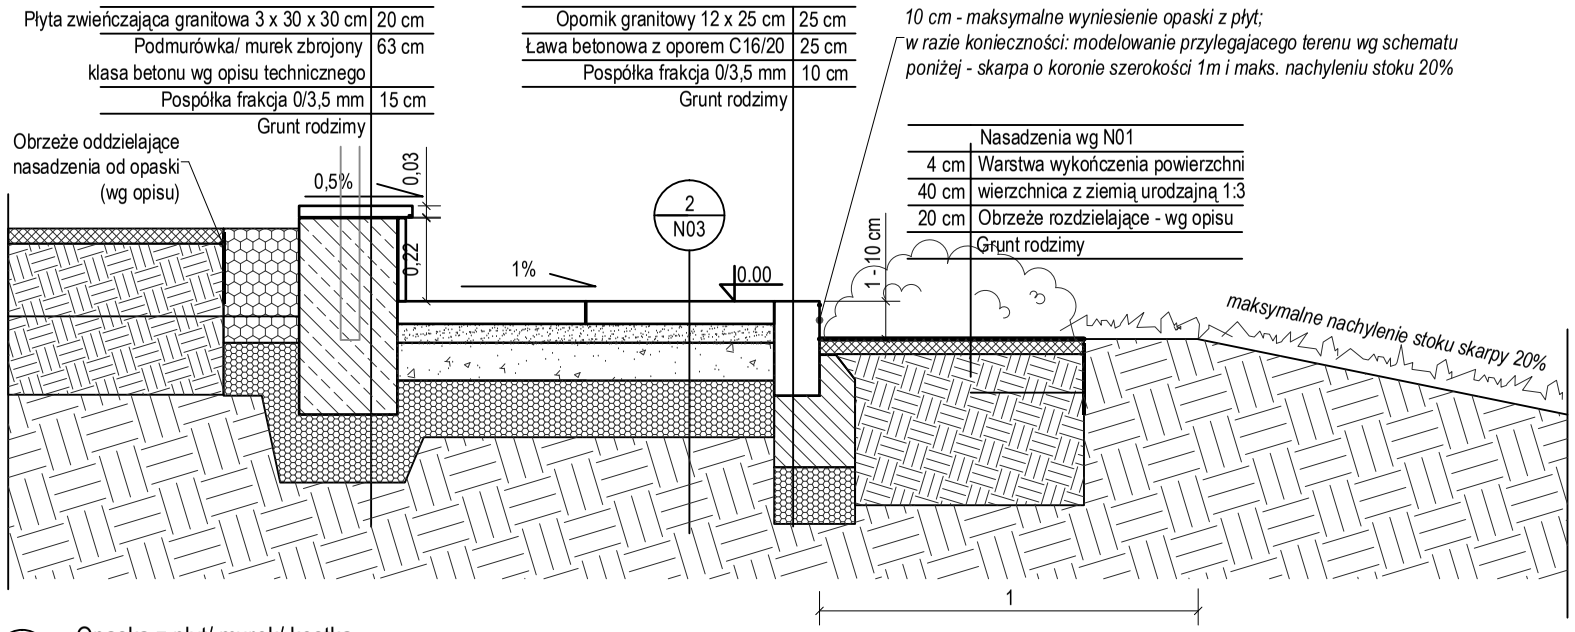

1 Opaska z płyt/ murek/ kostka
1:20

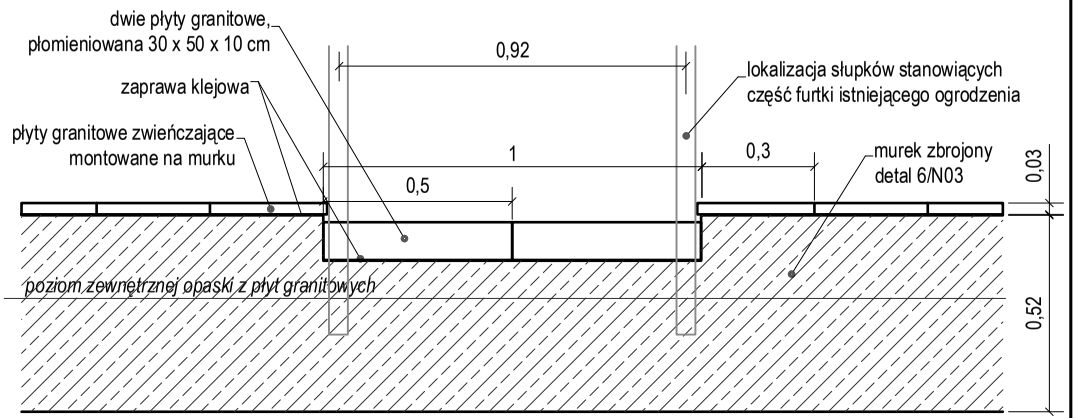

2 Przekrój przez murek w miejscu wejścia na teren mogiły
1:20

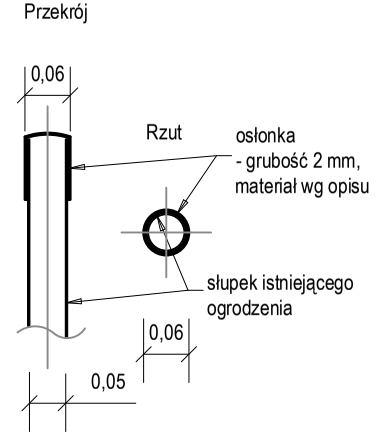

3 Osłonka na słupki ogrodzenia
1:10

Wszystkie wymiary sprawdzić w naturze, lokalizację nowo projektowanych elementów dostosować do istniejącego zagospodarowania. W razie rozbieżnosci kontaktować sie z Autorem. Roboty wykonać zgodnie z zaleceniem producentów materiałów oraz zgodnie ze sztuką budowlaną.
Niniejszy rysunek oraz jego zawartość stanowi własność intelektualną Autora.

Nazwa i adres obiektu:
POMNIK - WIEŚ BRODEK

Jednostka projektowa:	EMSIDE Maciej Kolendowicz ul. Pułku Baszta 4 lok. 9 02-649 Warszawa
Rysował:	arch. kraj. Maciej Kolendowicz
Branża:	Architektura Krajobrazu
Temat rysunku:	Nawierzchnie/ murek/ modelowanie terenu przy opasce

Data:	Skala	Nr rysunku	Podpis
01.2014	1:20, 1:10	N05	