



skala 1:50

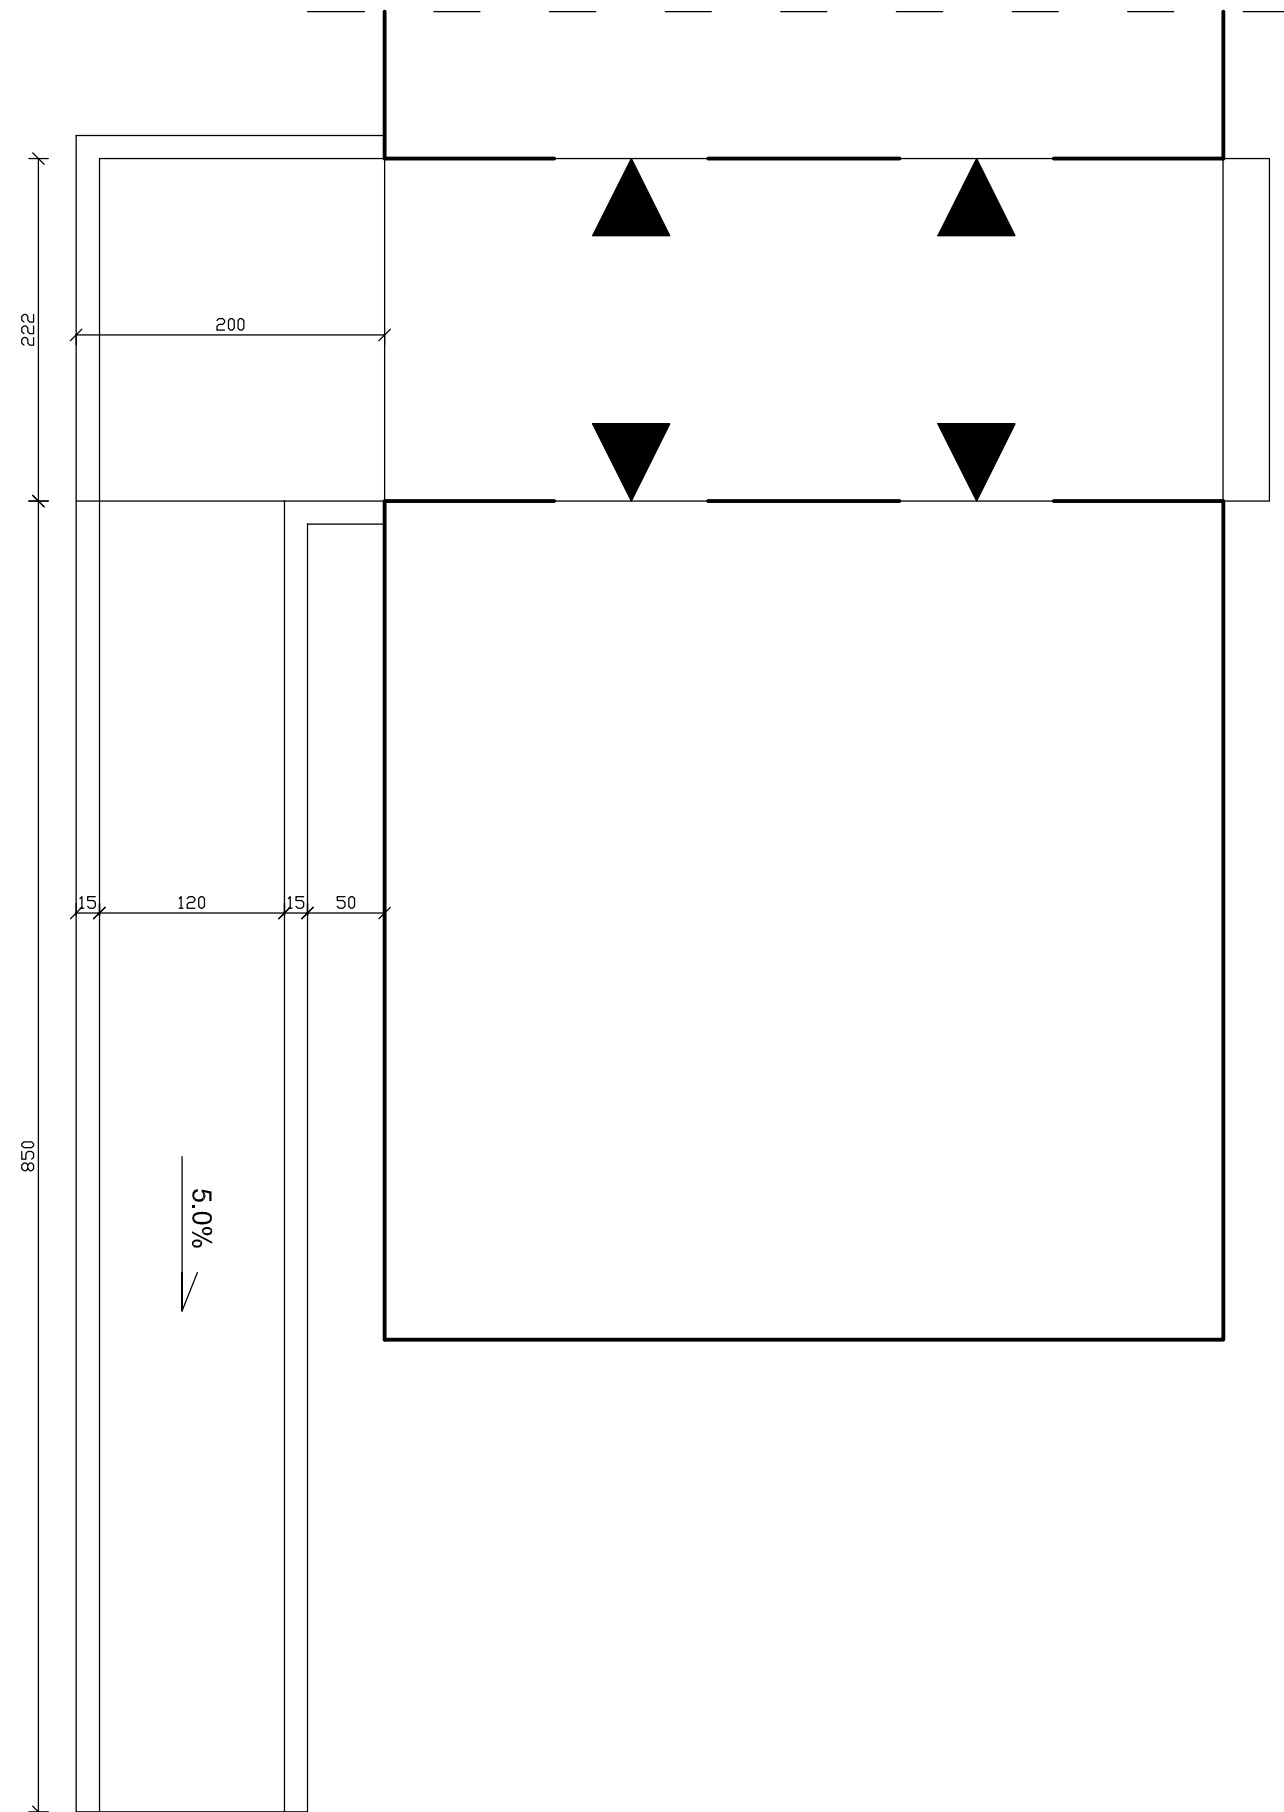

skala 1:20

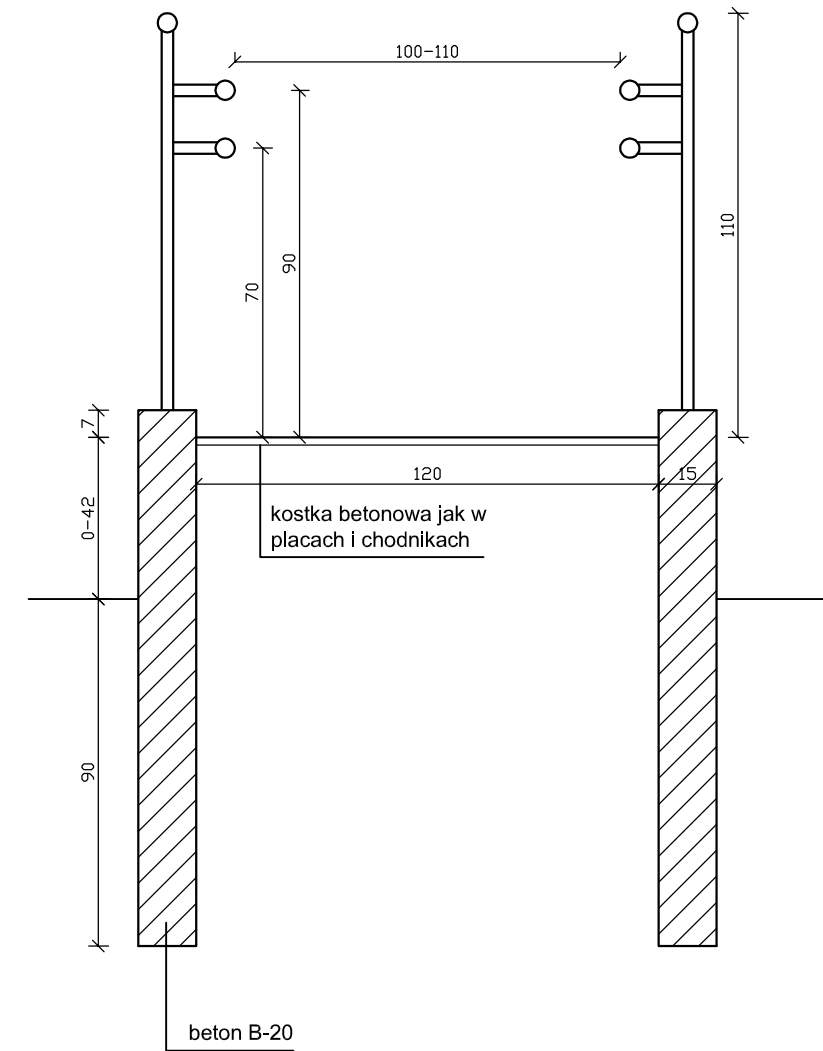

ZAMAWIAJĄCY: GMINA WYŚMIERZYCE 26-811 WYŚMIERZYCE UL. A.MICKIEWICZA 75		WYKONAWCA: Firma Usługowa MS 26-400 Przysucha, ul. Staszica 32 tel/ fax: 048 675 25 45, mobil: 0 509 024 080 e - mail: smaterek@o2.pl		
---	--	--	--	--

AUTORZY	IMIE I NAZWISKO	BRANŻA	NR UPRAWNIENI	PODPIS
Projektant:	mgr inż. Jan Bujnowski	konstrukcyjno budowlana	BUA-III-8386/23/90	

Temat:
**Budowa boisk sportowych Orlik 2012
 w miejscowości Kostrzyń
 na dz. nr ewid. 792 i 793**

Nazwa rysunku:
POCHYLNIA DLA NIEPEŁNOSPRAWNYCH

Branża:	DROGOWA	Stadium:	Projekt budowlany
---------	----------------	----------	--------------------------

03.2011	Skala:	1:50/20	Nr umowy:	zlecenie
---------	--------	----------------	-----------	-----------------

Nr rysunku: **3**