MAPA DO CELÓW PROJEKTOWYCH
Skala 1: 500

Obiekt: *działka nr 792, 793*
Obręb: *Kostrzyń*
Gmina: *Wyśmierzyce*
Powiat: *białobrzeski*

Kopia mapy jest zgodna
z oryginałem nr 124.313.132
Treść mapy aktualna na dzień 19.02.2011r.

Nie wyklucza się istnienia w terenie
również urządzeń podziemnych dla których
brak było informacji branżowych i nie
zostały odnalezione w terenie w czasie
inwentaryzacji geodezyjnej.

GEOMIR
Mariusz Mirczak
Grójec, ul. Orzeszkowej 40c /7
tel. 0 502 87 33 10
NIP: 714-107-42-98, REGON: [illegible]3487

GEODETA UPRAWNIONY
mgr inż. Mariusz Mirczak
nr upr. 99634

STAROSTWO POWIATOWE
w Białobrzegach
Geodeta Powiatowy
Ośrodek Dokumentacji Geodezyjnej i Kartograficznej
W obszarze oznaczonym linią ... mc.bicsko
dokonano aktualizacji treści mapy zasadniczej.
Dokumenty z pomiaru uzupełniającego przyjęto do
zasobu powiatowego w dniu 2011-02-24
i zaewidencjonowano pod nr 1377.152-35
Niniejsza mapa może służyć do celów projektowych.
Projektowane obiekty budowlane wymagające pozwolenia
na budowę podlegają wytyczeniu i inwentaryzacji
podwykonawczej przez jednostki uprawnione do
wykonywania prac geodezyjnych.
Białobrzegi, dnia 2011-02-24 z up. STAROSTY
inż. Hubert Skrzeczyński
Inspektor kontroli dokumentacji
geodezyjnej i kartograficznej

MAPA DO CELÓW PROJEKTOWYCH
Skala 1: 500

Obiekt: *działka nr 793*
Obręb: *Kostrzyń*
Gmina: *Wyśmierzyce*
Powiat: *białobrzeski*

Kopia mapy jest zgodna
z oryginałem nr 124.313.084, 124.313.132
Treść mapy aktualna na dzień 05.03.2011r.

Nie wyklucza się istnienia w terenie
również urządzeń podziemnych dla których
brak było informacji branżowych i nie
zostały odnalezione w terenie w czasie
inwentaryzacji geodezyjnej.

GEOMIR
Mariusz Mirczak
Grójec, ul. Orzeszkowej 40c /7
tel. 0 502 87 33 10
NIP: 714-107-42-98, REGON: [illegible]3487

GEODETA UPRAWNIONY
mgr inż. Mariusz Mirczak
nr upr. 99634

STAROSTWO POWIATOWE
w Białobrzegach
Geodeta Powiatowy
Ośrodek Dokumentacji Geodezyjnej i Kartograficznej
W obszarze oznaczonym linią ... mc.bicsko
dokonano aktualizacji treści mapy zasadniczej.
Dokumenty z pomiaru uzupełniającego przyjęto do
zasobu powiatowego w dniu 2011-03-16
i zaewidencjonowano pod nr 1377.152-40
Niniejsza mapa może służyć do celów projektowych.
Projektowane obiekty budowlane wymagające pozwolenia
na budowę podlegają wytyczeniu i inwentaryzacji
podwykonawczej przez jednostki uprawnione do
wykonywania prac geodezyjnych.
Białobrzegi, dnia 2011-03-16 z up. STAROSTY
inż. Hubert Skrzeczyński
Inspektor kontroli dokumentacji
geodezyjnej i kartograficznej

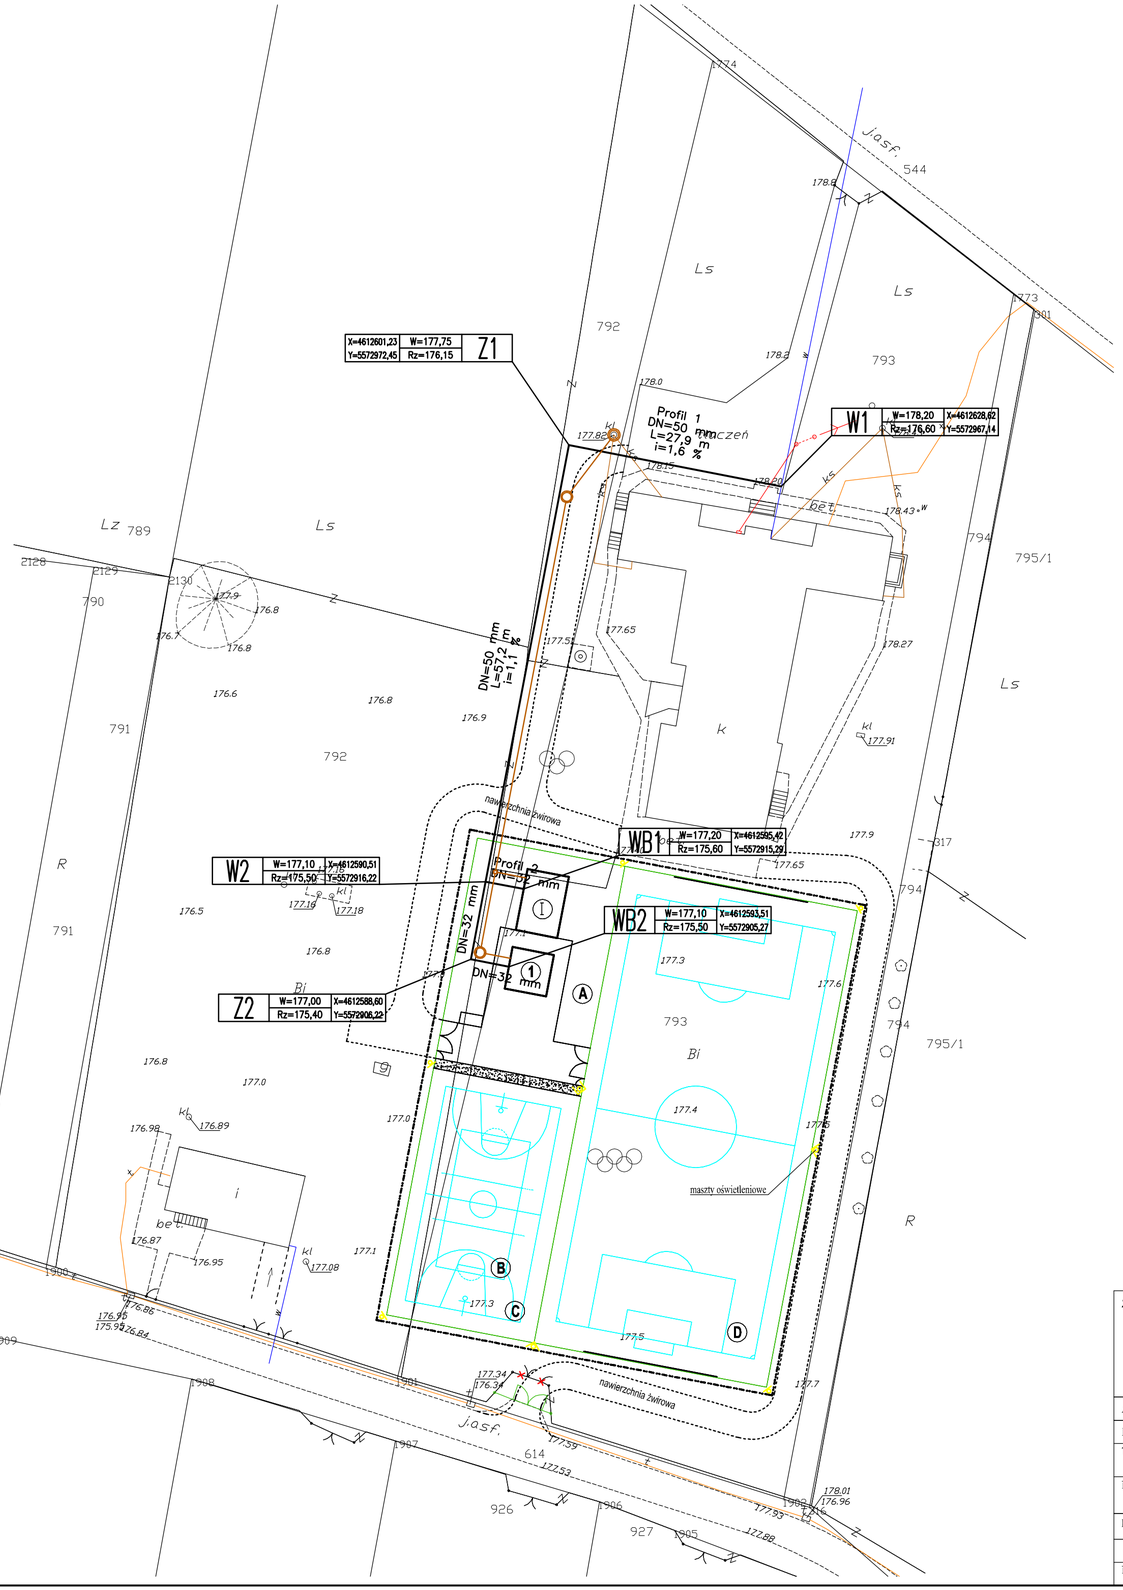

LEGENDA:

1	budynek zaplecza
A	teren zaplecza
B	boisko do siatkówki
C	boisko do koszykówki
D	boisko do piłki nożnej
	ogrodzenie
	kostka betonowa
	teren zielony
	obrzeże 6x20x100
	granica opracowania
Ø 90PE	przyłącze wody
Ø 200PCV	przyłącze ks

OZNACZENIE SYMBOLI
W–rzędna terenu projektowanego [m]
Rz–rzędna osi przewodu [m]
X,Y–współrzędne węzła [m]
Z–zasuwa

ZAMAWIAJĄCY: GMINA WYŚMIERZYCE 26-811 WYŚMIERZYCE UL. A.MICKIEWICZA 75 ——		WYKONAWCA: *Firma Usługowa* **MS** *26-400 Przysucha, ul. Staszica 32* *tel/ fax: 048 675 25 45, mobil: 0 509 024 080* *e - mail: smaterek@o2.pl*		
AUTORZY	IMIE I NAZWISKO	BRANŻA	NR UPRAWNIEŃ	PODPIS
Projektant:	mgr inż. Jacek Ziomek	sanitarna	MAZ/0524/POOS/06	
Temat:	Budowa boisk sportowych Orlik 2012 w miejscowości Kostrzyń na dz. nr ewid. 792 i 793			
Nazwa rysunku:	PLAN SYTUACYJNY -PRZYŁĄCZE WODOCIĄGOWE			
Branża: SANITARNA		Stadium: Projekt budowlany		
03.2011	Skala: 1:500		Nr umowy: zlecenie	
Nr rysunku:	4			