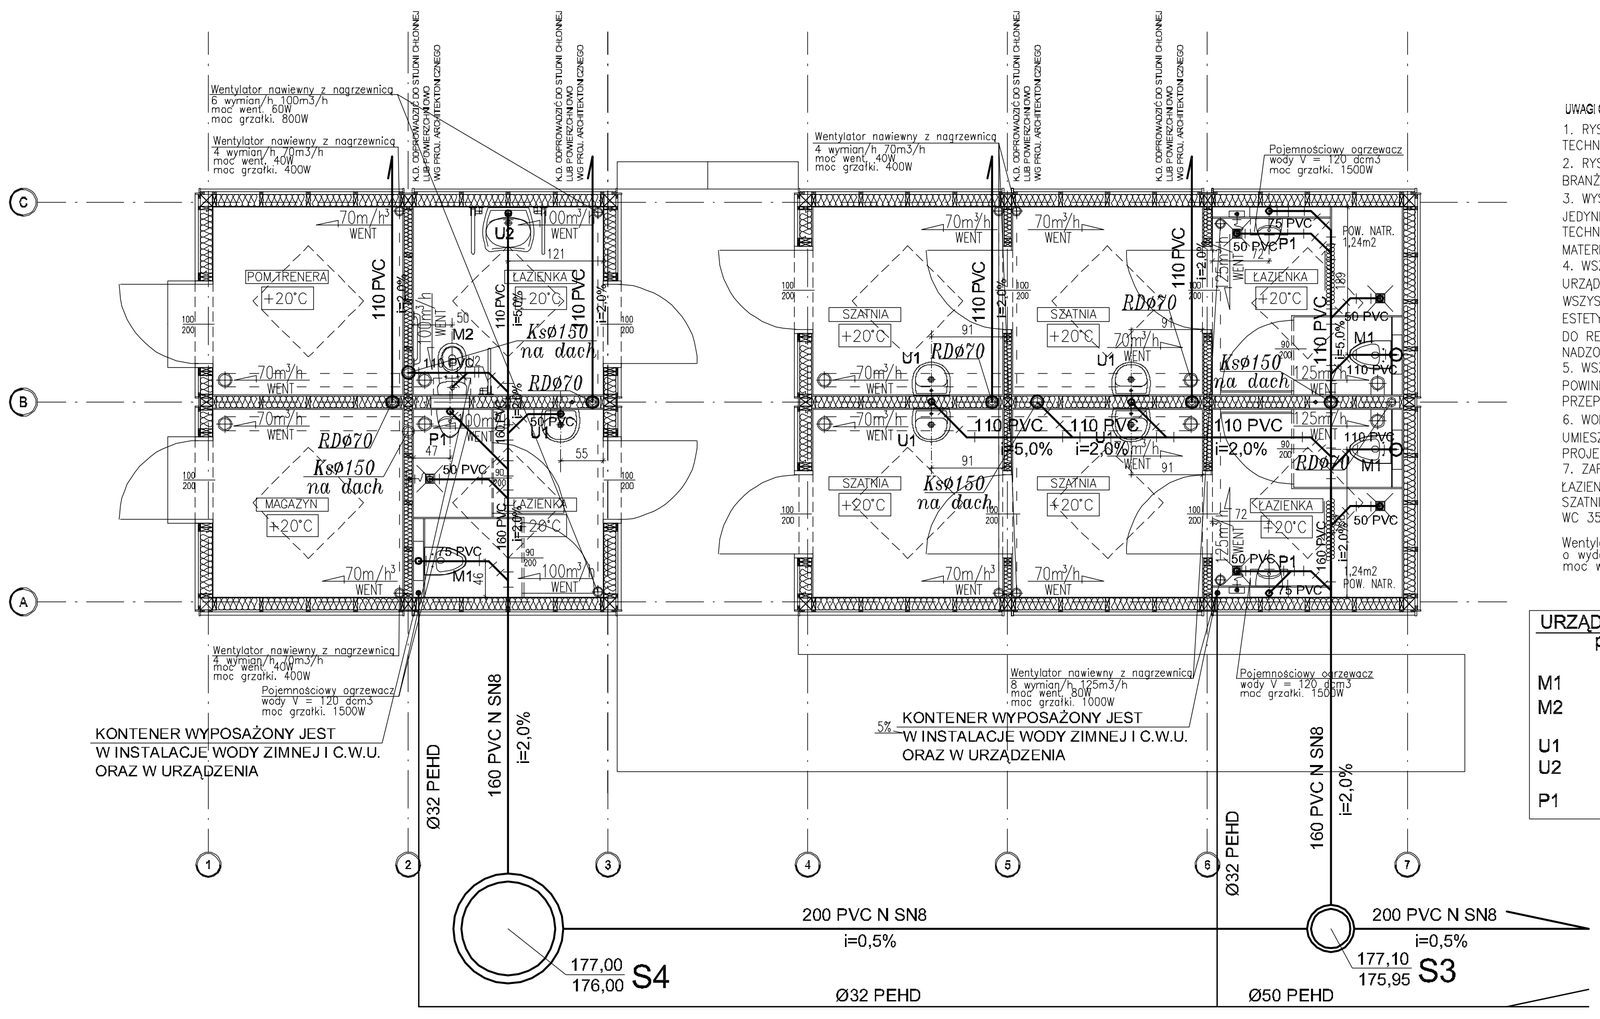

UWAGI OGÓLNE:

1. RYSUNEK NALEŻY ROZPATRYWAĆ ŁĄCZNIE Z ZAPISAMI OPISU TECHNICZNEGO ORAZ SPECYFIKACJI MATERIAŁOWEJ.
2. RYSUNEK NALEŻY ROZPATRYWAĆ ŁĄCZNIE Z OPRACOWANIAMI BRANŻOWYMI.
3. WYSTĘPUJĄCE W TEKŚCIE NAZWY I ZNAKI TOWAROWE UŻYTO JEDYNIE W CELU OKREŚLENIA ZAKŁADANYCH TZW. STANDARDÓW TECHNICZNYCH I MATERIAŁOWYCH I/LUB WYGLĄDU ESTETYCZNEGO MATERIAŁÓW WYKOŃCZENIOWYCH.
4. WSZYSTKIE ZAPROPONOWANE PRZEZ WYKONAWCĘ: MATERIAŁY, URZĄDZENIA, ELEMENTY I TECHNOLOGIE, POWINNY SPEŁNIAĆ WSZYSTKIE ZAŁOŻONE W PROJEKCIE PARAMETRY TECHNICZNE, ESTETYCZNE I FORMALNO–PRAWNE, A TAKŻE PRZED SKIEROWANIEM DO REALIZACJI POWINNY UZYSKAĆ AKCEPTACJĘ GP, INSPEKTORA NADZORU I INWESTORA
5. WSZYSTKIE URZĄDZENIA, MATERIAŁY, ELEMENTY I TECHNOLOGIE, POWINNY POSIADAĆ PRZEWIDZIANE PRAWEM I ODPOWIEDNIMI PRZEPISAMI DOPUSZCZENIA, ATESTY I CERTYFIKATY
6. WODY DESZCZOWE ODPROWADZONE DO STUDNI CHŁONNEJ UMIESZCZONEJ POD BUDYNKIEM, WG. RYSUNKÓW SZCZEGÓŁOWYCH PROJEKTANTA ADAPTUJĄCEGO PROJEKT TYPOWY
7. ZAPOTRZEBOWANIE NA WODĘ UŻYTKOWĄ ORAZ OGRZEWANIE DLA:
ŁAZIENKI Z PRYSZNICAMI 24 OSOBY
SZATNIE 24 OSOBY
WC 35 OSÓB

Wentylator wywiewny
o wydajności odpowiednio 70, 100 i 125m3/h
moc went. odpowiednio 40, 60 i 80W

URZĄDZENIA SANITARNE - WG PR ARCHITEKTURY

podane jako przykładowe dla określenia parametrów technicznych

M1	- miska ustępowa Nova top bez barier, lejowa 6l
M2	- miska ustępowa Nova lejowa 6l, wisząca na stelażu do zabudowy lekkiej
U1	- umywalka Nova 60x50cm z otworem
U2	- umywalka Nova top bez barier 65cm z otworem
P1	- pisuar na stelażu Nova top

ZAMAWIAJĄCY:
GMINA WYŚMIERZYCE
26-811 WYŚMIERZYCE
UL. A.MICKIEWICZA 75

WYKONAWCA:
Firma Usługowa
MS
26-400 Przysucha, ul. Staszica 32
tel/ fax: 048 675 25 45, mobil: 0 509 024 080
e - mail: smaterek@o2.pl

AUTORZY	IMIĘ I NAZWISKO	BRANŻA	NR UPRAWNIEŃ	PODPIS
Projektant:	mgr inż. Jacek Ziomek	sanitarna	MAZ/0524 POOS/06	

Temat: Budowa boisk sportowych Orlik 2012
w miejscowości Kostrzyń na dz. nr ewid. 792 i 793

Nazwa rysunku: INSTALACJA WOD.-KAN. W ADAPTOWANYM BUDYNKU SANITARNO-SZATNIOWYM

Branża: SANITARNA | Stadium: Projekt budowlany

03.2011 | Skala: 1:50 | Nr umowy: zlecenie

Nr rysunku: 12