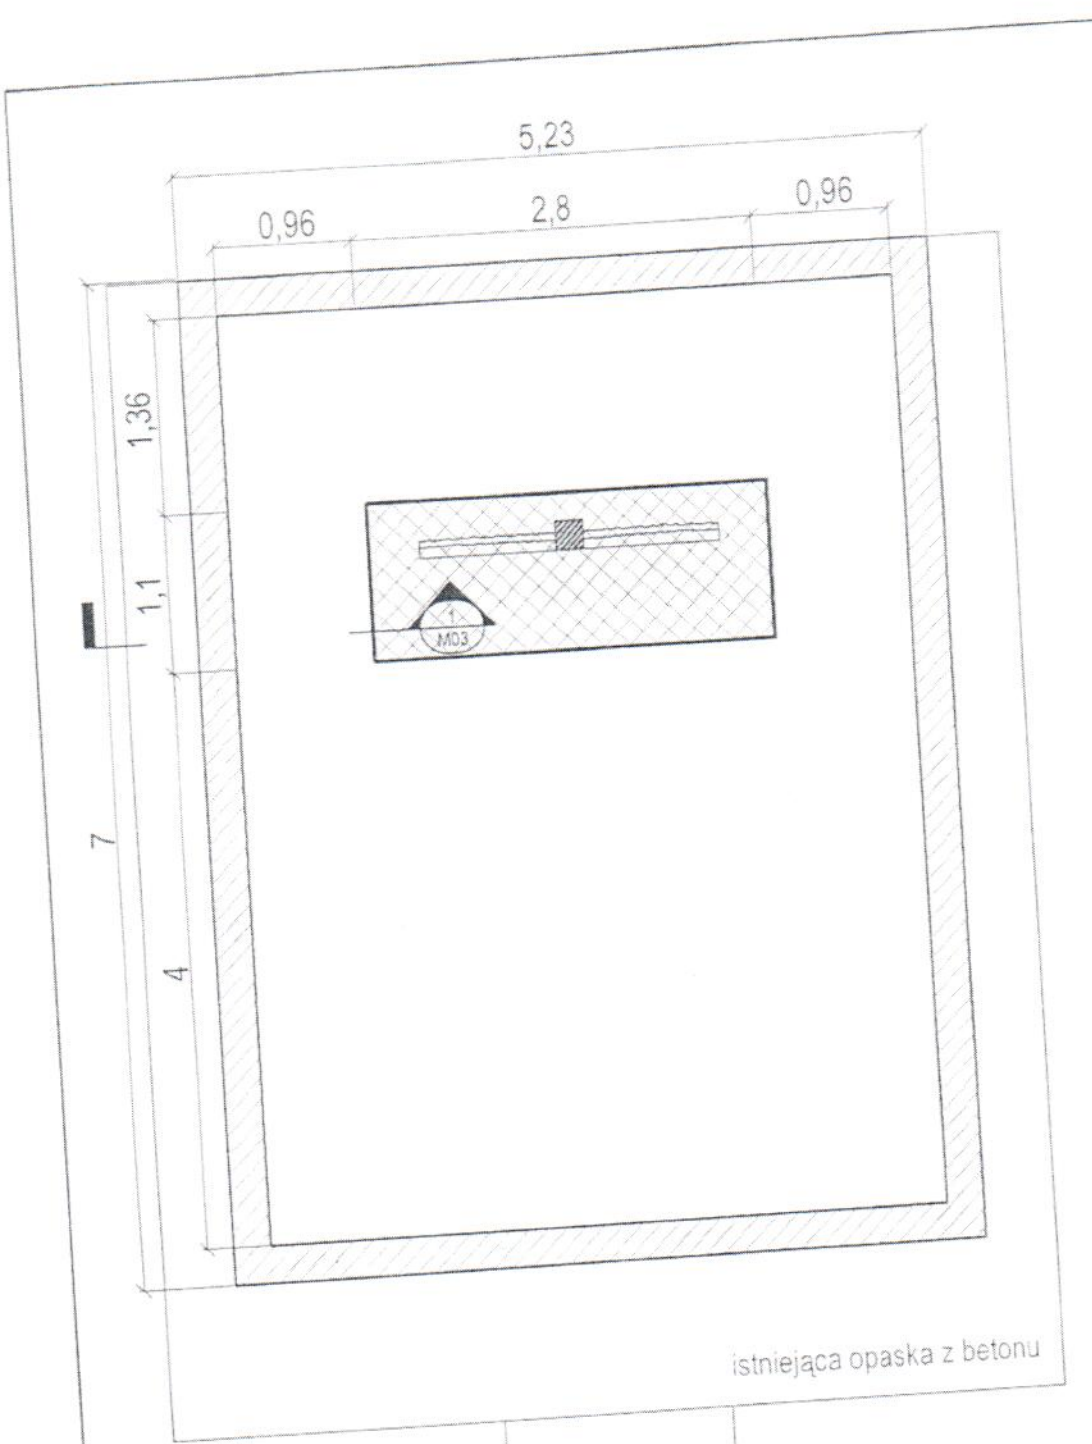

Miejsce posadowienia postumentu - płyty poziomej pomnika

Istniejąca podmurówka/ murek oporowy

Wszystkie wymiary sprawdzić w naturze, lokalizację nowo projektowanych elementów dostosować do istniejącego zagospodarowania. W razie rozbieżności kontaktować się z Autorem. Roboty wykonać zgodnie z zaleceniem producentów materiałów oraz zgodnie ze sztuką budowlaną.
Niniejszy rysunek oraz jego zawartość stanowi własność intelektualną Autora.

Nazwa i adres obiektu:
PROJEKT POMNIKA - WIEŚ BRODEK

Jednostka projektowa:	EMSIDE Maciej Kolendowicz ul. Pułku Baszta 4 lok. 9 02-649 Warszawa
Rysował:	arch. kraj. Maciej Kolendowicz
Temat rysunku:	Lokalizacja pomnika

Data:	Skala	Nr rysunku	Podpis
01.2014	1:50	M01	

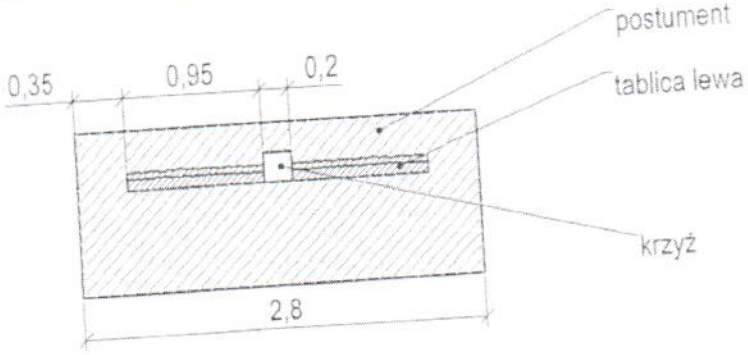

WIDOK Z GÓRY

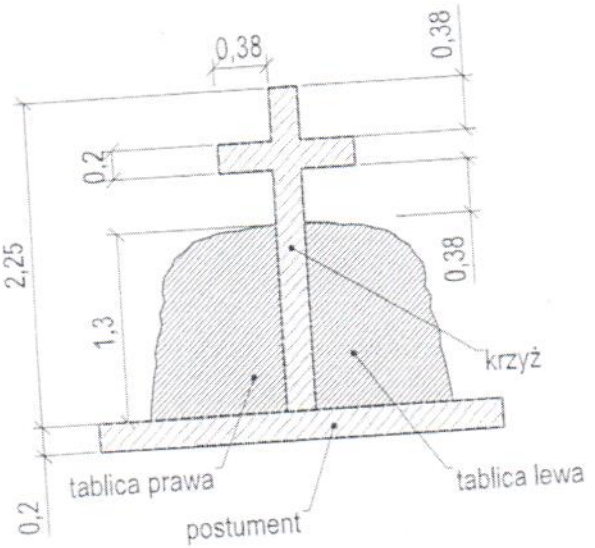

WIDOK Z PRZODU

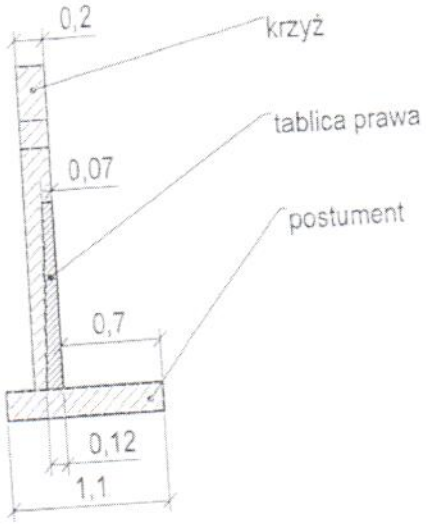

WIDOK Z BOKU

1 Pomnik - wymiary
1:50

2 Zakres napisów na tablicach
1:25

Wszystkie wymiary sprawdzić w naturze, lokalizację nowo projektowanych elementów dostosować do istniejącego zagospodarowania. W razie rozbieżności kontaktować się z Autorem. Roboty wykonać zgodnie z zaleceniem producentów materiałów oraz zgodnie ze sztuką budowlaną.
Niniejszy rysunek oraz jego zawartość stanowi własność intelektualną Autora.

Nazwa i adres obiektu:
PROJEKT POMNIKA - WIEŚ BRODEK

Jednostka projektowa:	EMSIDE Maciej Kolendowicz ul. Pułku Baszta 4 lok. 9 02-649 Warszawa
Rysował:	arch. kraj. Maciej Kolendowicz
Temat rysunku:	Lokalizacja pomnika

Data:	Skala	Nr rysunku	Podpis
01.2014	1:50, 1:25	M02	

8 cm	Płyta granitowa
10 cm	Podsypka cementowo - piaskowa 1:4
20 cm	Kliniec kamienny lub betonowy 31,5-63,5 mm
15 cm	Pospółka frakcja 0/3,5mm
	Grunt rodzimy

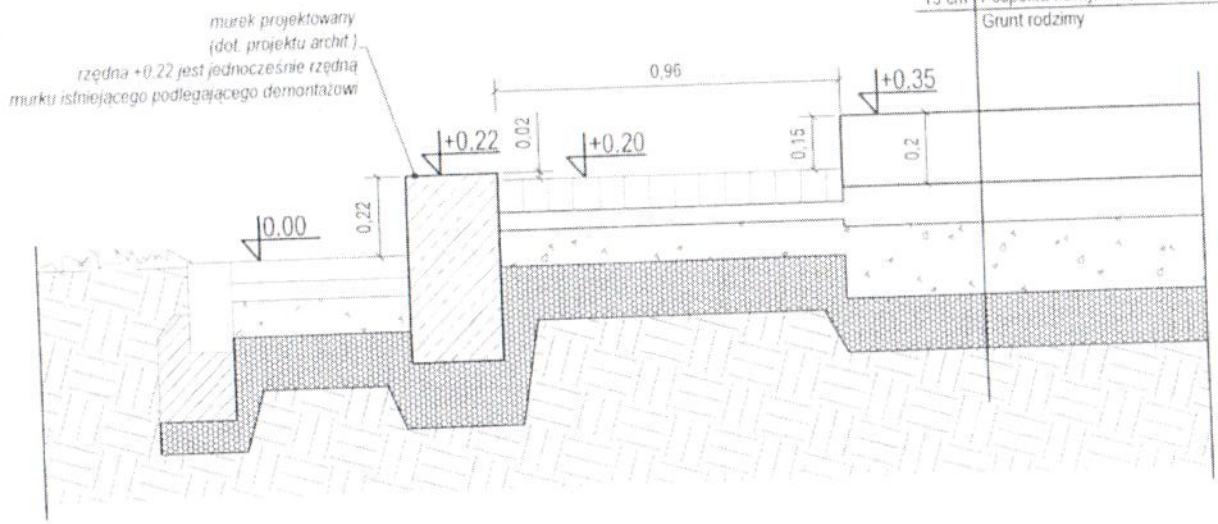

1 Sposób posadowienia postumentu granitowego/ zależności wysokościowe

1:20

Wszystkie wymiary sprawdzić w naturze, lokalizację nowo projektowanych elementów dostosować do istniejącego zagospodarowania. W razie rozbieżności kontaktować się z Autorem. Roboty wykonać zgodnie z zaleceniem producentów materiałów oraz zgodnie ze sztuką budowlaną.
Niniejszy rysunek oraz jego zawartość stanowi własność intelektualną Autora.

Nazwa i adres obiektu:
POMNIK - WIEŚ BRODEK

Jednostka projektowa:	EMSIDE Maciej Kolendowicz ul. Pułku Baszta 4 lok. 9 02-649 Warszawa
Rysował:	arch. kraj. Maciej Kolendowicz
Branża:	Architektura Krajobrazu
Temat rysunku:	Łączenie nawierzchni z postumentem pomnika/ zależności wysokościowe

Data:	Skala	Nr rysunku	Podpis
01.2014	1:20	M03	