




## PRZEKRÓJ PRZEZ CHODNIK I BIEŻNIĘ

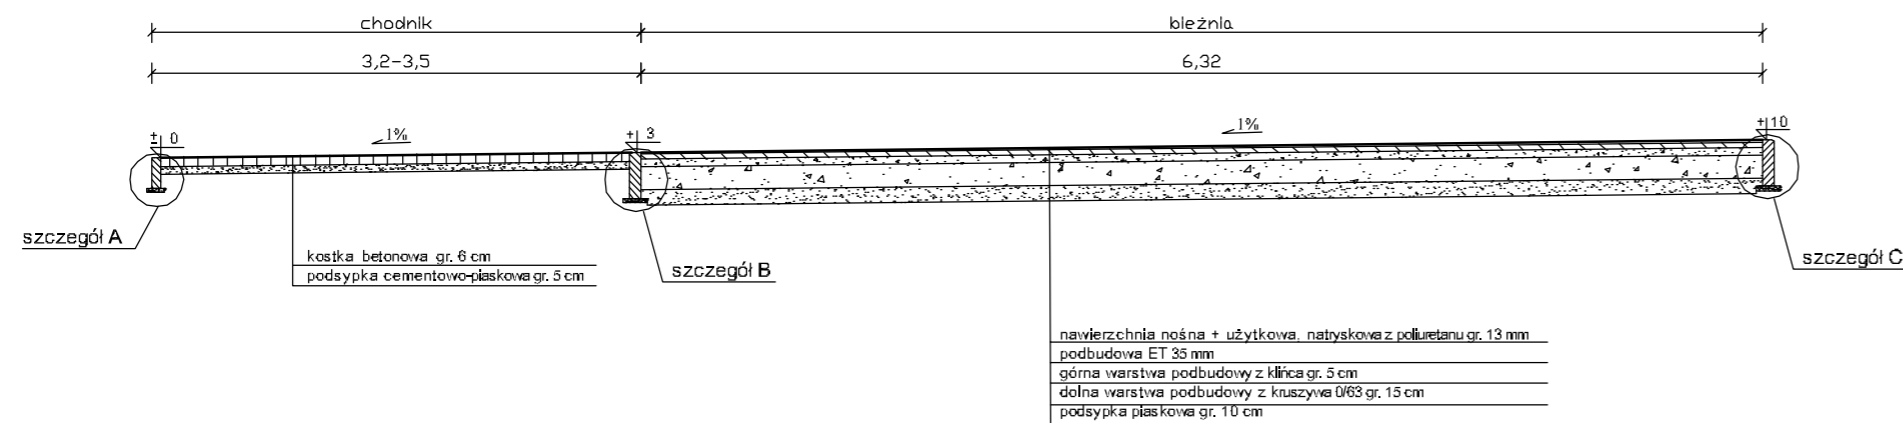


skala 1:20  
szczęgól A

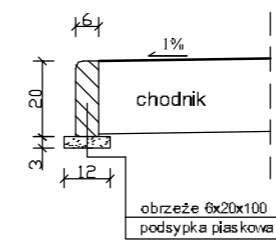


skala 1:20  
szczęgól B

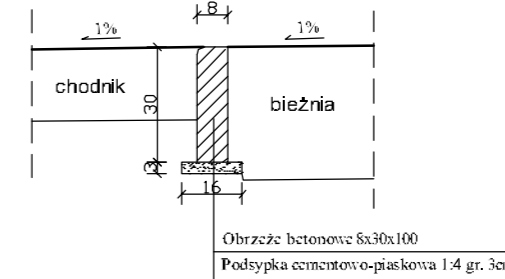


skala 1:20  
szczęgól C

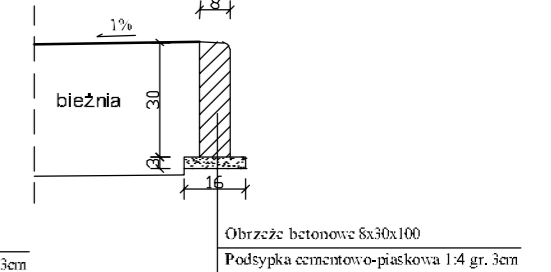


## PRZEKRÓJ PRZEZ BOISKO DO BASEBALL

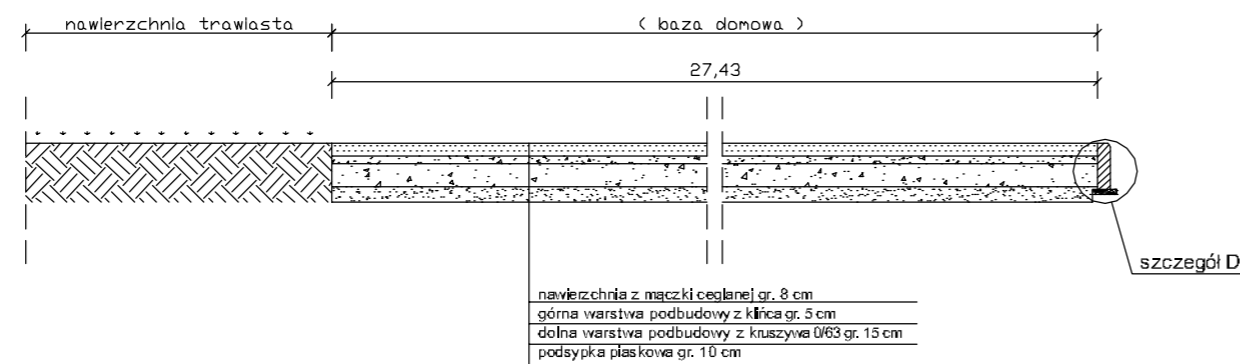


skala 1:20  
szczęgól D

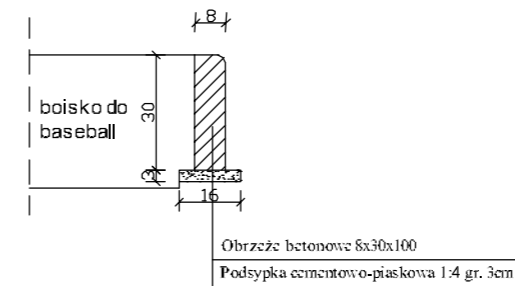

skala 1:20  
szczęgól E

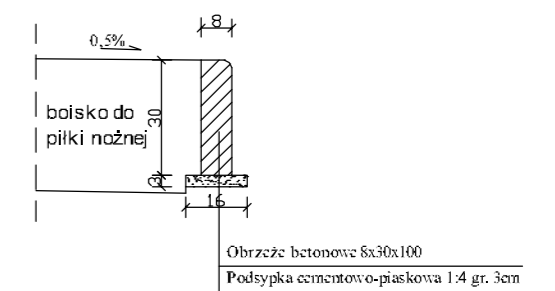

## PRZEKRÓJ PRZEZ BOISKO

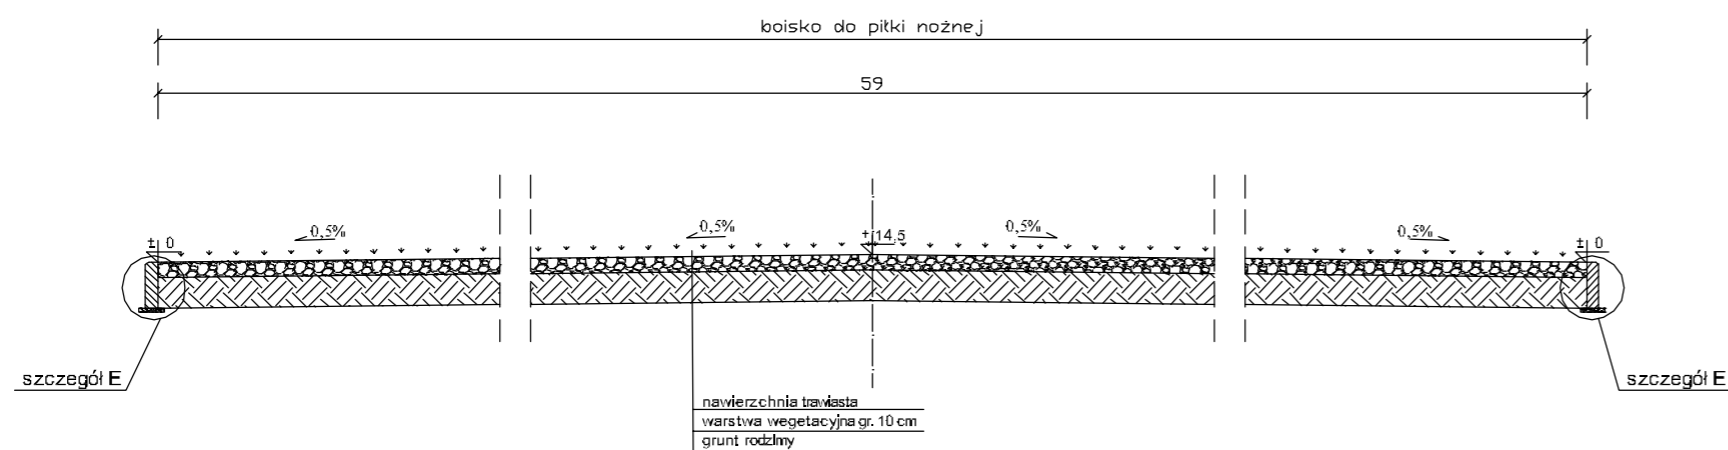

ZAMAWIAJĄCY:		WYKONAWCA:		
GMINA I MIASTO WYŚMIERZYCE UL. A. MICKIEWICZA 75 26-811 WYŚMIERZYCE		 <b>Firma Usługowa MS</b> 26-400 Przysucha, ul. Staszica 32 tel/ fax: 048 675 25 45, mobil: 0 509 024 080 e - mail: smaterek@o2.pl		
AUTORZY	IMIĘ I NAZWISKO	BRANŻA	NR UPRAWNIENI	PODPIS
Projektant	mgr inż. Szymon Materek	drogi	MAZ/0021/PWOD 07	
Opracował	Łukasz Grzegorzczak			
Temat:				
Remont boiska sportowego w Wyśmierzycach wraz z zapleczem i istniejącą infrastrukturą, dz. nr ewid. 1769/4.				
Nazwa rysunku:				
PRZEKROJE				
Branża: Drogowa		Stadium: Pb		
Data: 02.2012	Skala: 1:50, 1:20	Nr umowy: zlecenie		
Nr rysunku:		5		