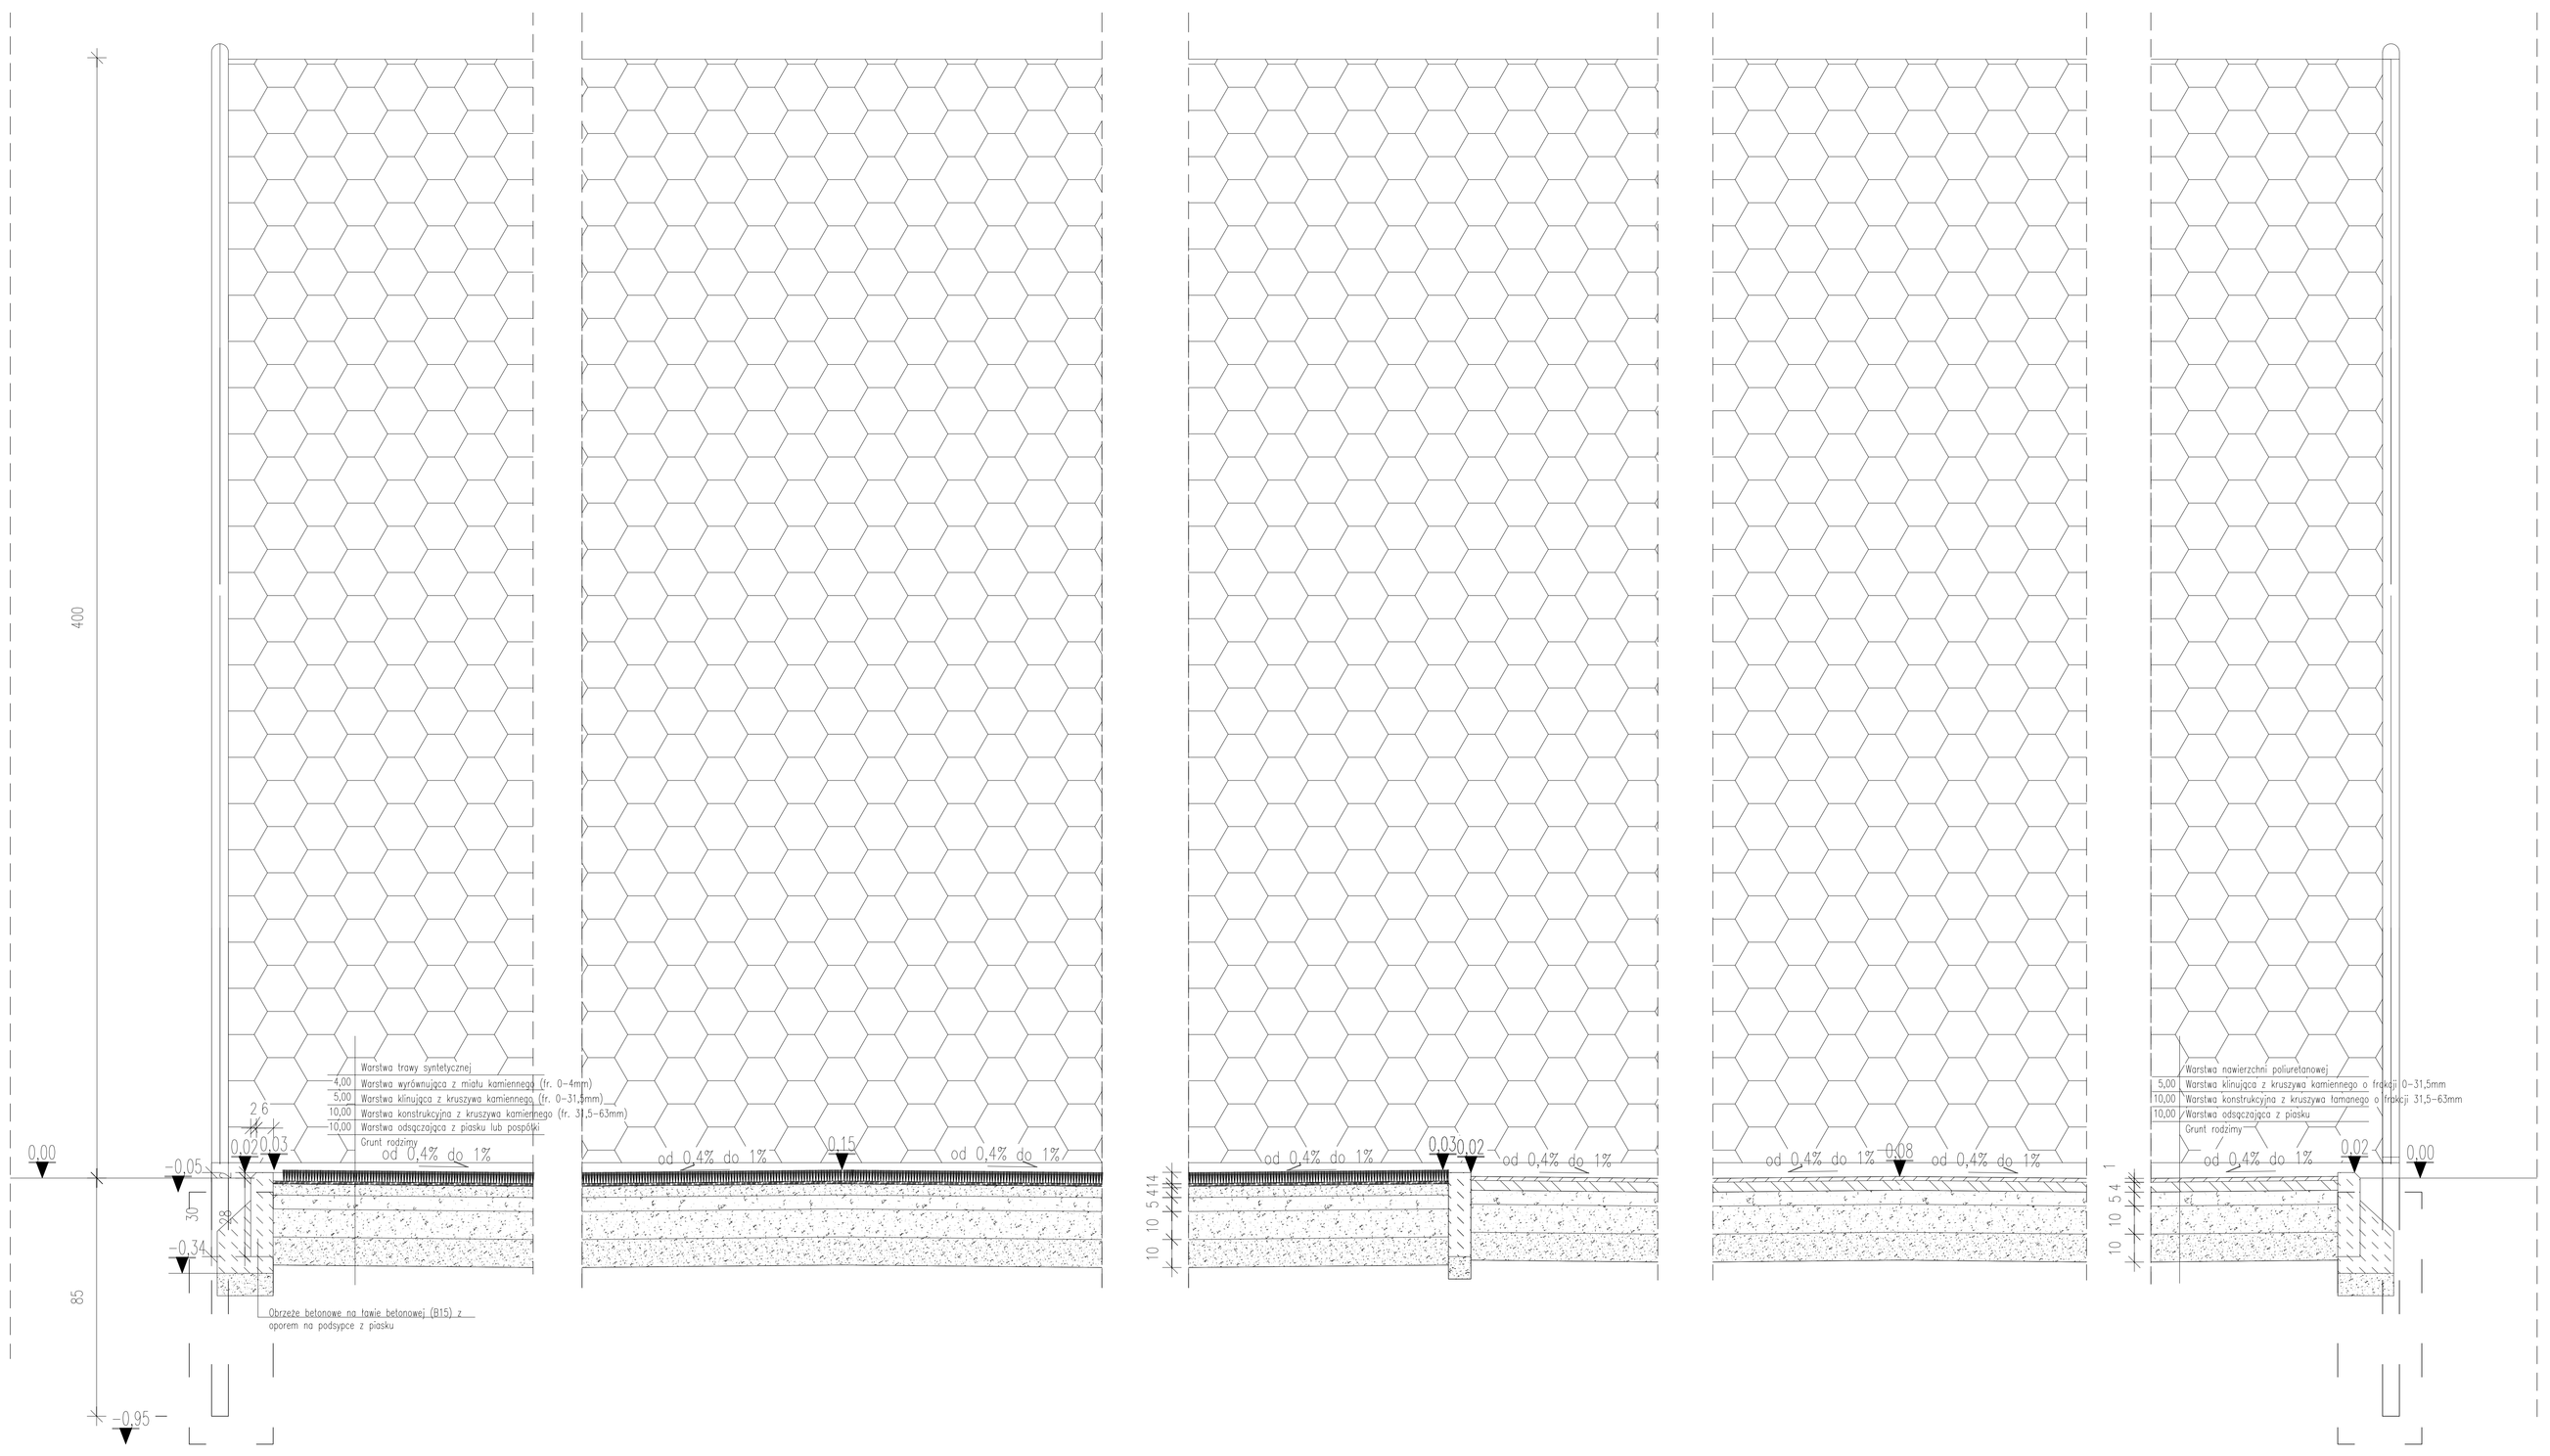

UWAGA: OSTATECZNE ROZWIAZANIA POZOSTAWIA SIĘ DO WYBORU PRZEZ INWESTORA ORAZ PROJEKTANTA PRZYSTOSOWUJĄCEGO PROJEKT DO WARUNKÓW MIEJSCOWYCH. PRZY WYBORZE ROZWIĄZAŃ NALEŻY PRZESTRZEGAĆ PRAWA BUDOWLANEGO, PRAW POKREWNYCH I SZCZEGÓLNYCH ORAZ KIEROWAĆ SIĘ WIEDZĄ TECHNICZNĄ.

zadanie:
ORLIK 2012
ZESPÓŁ BOISK SPORTOWYCH

inwestor: WYKONANO NA ZAMÓWIENIE MINISTERSTWA SPORTU

generalny projektant/wykonawca projektu:
Kulczynski Architekt
ul. Z ... s.c.
UL. ZGODA 4 m. 2, 00-018 WARSZAWA
tel./fax 827 29 18 tel. 828 22 00

autorzy:
projektant generalny: BOGDAN KULCZYŃSKI ARCHITEKT Sn/29/82, MAZOWIECKA IZBA ARCHITEKTÓW RP
projektanci: arch. Marek Michałowski MA/012/03, MA-1482

Arch. Marek Michałowski
Upr. bud. Nr MA/012/03

temat rysunku: PRZEKRÓJ P1

PROJEKT ZAMIENNY

opracował: arch. Łukasz Milewski

branża: ARCHITEKTURA

sprawdził: Maksymilian Ziółkowski ARCHITEKT Upr. bud. Nr MA/110204 MA-1659

Maksymilian Ziółkowski
MA/110204/ MA-1659

foto: PROJEKT ARCHITEKTONICZNO-BUDOWLANY

nr projektu:	indeks fazy:	obiekt:	nr rysunku:	rewizja:	data edycji:	arkusz:	skala:
08.01	AB	00	AR-03-02	-	09.02	1/1	1:10