


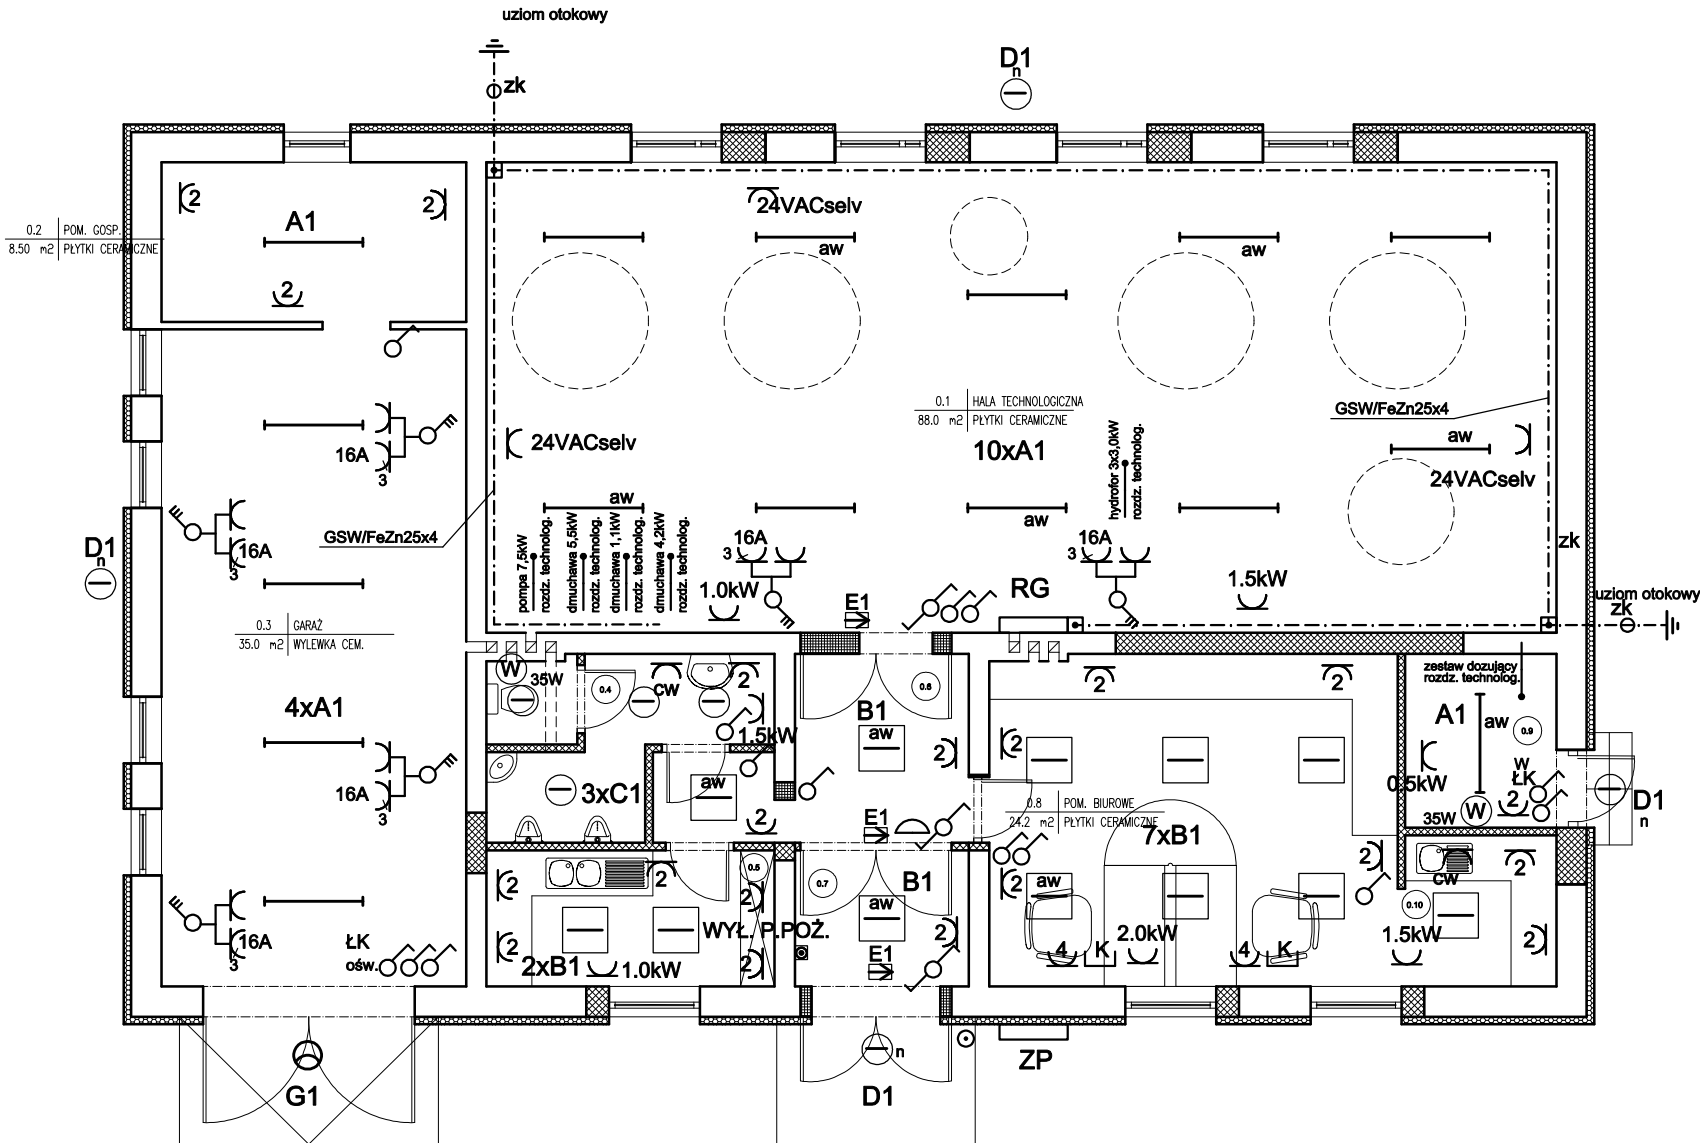

0.4	POM. SANITARNE
9.50 m ²	PLYTKI CERAM.
0.5	POM. GOSP.
6.90 m ²	PLYTKI CERAM.
0.6	KOMUNIKACJA
6.00 m ²	PLYTKI CERAM.
0.7	PRZEDSIÓNEK
4.15 m ²	PLYTKI CERAM.
0.9	HLOROWNIA
4.60 m ²	PLYTKI CERAM.
0.10	POM. SOCJALNE
4.00 m ²	PLYTKI CERAM.

OZNACZENIA

- A1 - Oprawa świetłówkowa NEPTUN 2x36W - AGA LIGHT
B1 - Oprawa świetłówkowa RUBIN 4x18W PPAR - AGA LIGHT
C1 - Oprawa świetłówkowa AMETYST 2x24W IP65 - AGA LIGHT
D1 - Oprawa świetłówkowa LOIRE 2x9W - THORN
E1 - Oprawa ośw. ewakuac. 3h. jednostr. CRUISER PT - AGA LIGHT
G1 - Naświetlacz metalohalogenkowy 70W OLYMPIA1 - AGA LIGHT
cw - podgrzewacz wody
aw - oprawa z modulem ośw. awaryjnego
W - wentylator

UWAGI

- Przewody układać zgodnie z opisem technicznym
- Wykonać połączenia wyrównawcze i uziemiające
- Rozdzielnica (szafa) technologiczna nie jest przedmiotem opracowania

TN-S

OBIĘKT	Zmiana sposobu użytkowania istn. budynku
TEMAT	OSP na stację uzdatniania wody
ADRES	Paprotno dz. nr 644/1 gm. Wysmierzyce
TREŚĆ OPRAC.	INSTALACJE ELEKTRYCZNE
Projektował	Robert Nowak GP-III-7342/184/94 MAZ/IE/6231/02
Sprawdził	Mirosław Ciuchas MAZ/0034/PWCE/10 MAZ/IE/5640/01
Data	09.2011
Skala	1:100
rys. 1	