OBIEKT TEMAT	Zmiana sposobu użytkowania istn. budynku OSP na stację uzdatniania wody		
ADRES	Paprotno dz. nr 644/1 gm. Wyśmierzyce		Stadium P.B.
TREŚĆ OPRAC.	SCHEMAT ROZDZIELNICY RG		
Projektował	Robert Nowak GP-III-7342/184/94 MAZ/IE/6231/02		Data 09.2011
Sprawdził	Mirosław Ciucias MAZ/0034/PWOE/10 MAZ/IE/5640/01		
			rys. 11

TN-S

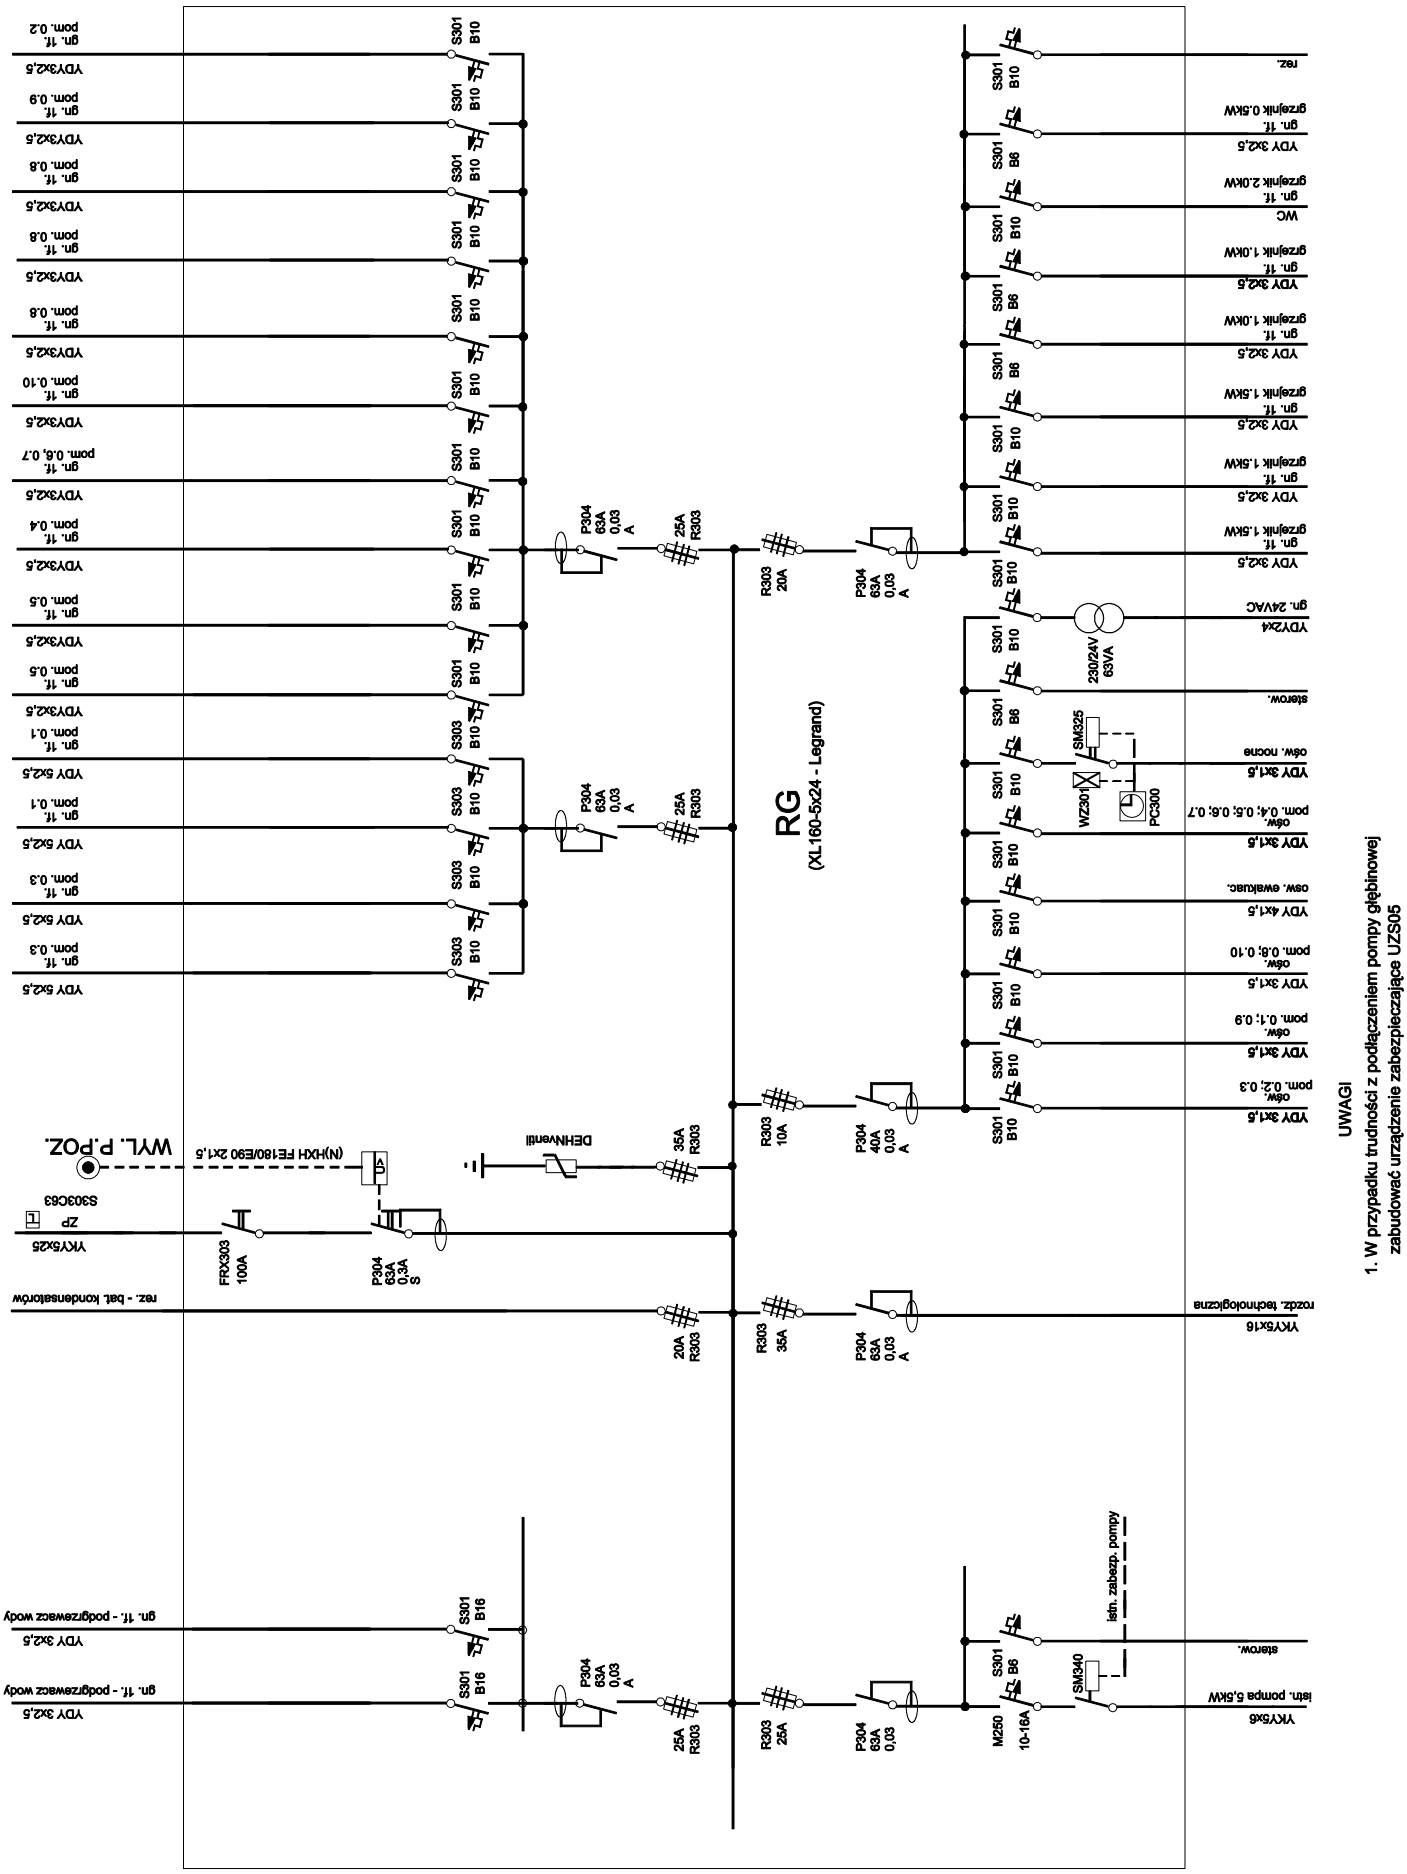

UWAGI

1. W przypadku trudności z podłączeniem pompy głębinowej zabudować urządzenie zabezpieczające UZS05