

**MAPA DO CELÓW PROJEKTOWYCH**  
Skala 1: 500

Obiekt: działka nr 792, 793  
Obręb: Kostrzyń  
Gmina: Wysmierzyce  
Powiat: białobrzeski

Kopia mapy jest zgodna z oryginałem nr 124.313.132  
Treść mapy aktualna na dzień 19.02.2011r.

Nie wyklucza się istnienia w terenie również urządzeń podziemnych dla których brak było informacji branżowych i nie zostały odnalezione w terenie w czasie inwentaryzacji geodezyjnej.

**GEO M I R**  
Mariusz Mirczuk  
Grójec, ul. Orzeszkowej 40c/7  
tel. 0 502 67 33 10  
NIP: 714-107-42-98, REGON: 14053487

**GEODETA UPRAWNIOWY**  
mgr inż. Mariusz Mirczuk  
nr upr. 11034

**STAROSTWO POWIATOWE w Białobrzegach**  
Geodeta Powiatowy  
Ośrodek Dokumentacji Geodezyjnej i Kartograficznej  
W obszarze oznaczonym linią niebieską dokonano aktualizacji treści mapy zasadniczej. Dokumenty z pomiaru uz. 2011-02-24 zostały do zasobu powiatowego w dniu 13.11.13.11-33 i zarejestrowane pod nr 13.11.13.11-33. Niniejsza mapa może służyć do celów projektowych. Projektowane obiekty budowlane wymagające pozwolenia na budowę podlegają wyczerpaniu i inwentaryzacji podwykonawczej przez jednostki uprawnione do wykonywania prac geodezyjnych.  
Białobrzegi, dnia 2011-02-24 z up. **STAROSTY**

inż. Hubert Strzeczynski  
Inspektor kontroli dokumentacji geodezyjnej i kartograficznej

**MAPA DO CELÓW PROJEKTOWYCH**  
Skala 1: 500

Obiekt: działka nr 793  
Obręb: Kostrzyń  
Gmina: Wysmierzyce  
Powiat: białobrzeski

Kopia mapy jest zgodna z oryginałem nr 124.313.084, 124.313.132  
Treść mapy aktualna na dzień 05.03.2011r.


Nie wyklucza się istnienia w terenie również urządzeń podziemnych dla których brak było informacji branżowych i nie zostały odnalezione w terenie w czasie inwentaryzacji geodezyjnej.

**GEO M I R**  
Mariusz Mirczuk  
Grójec, ul. Orzeszkowej 40c/7  
tel. 0 502 67 33 10  
NIP: 714-107-42-98, REGON: 14053487

**GEODETA UPRAWNIOWY**  
mgr inż. Mariusz Mirczuk  
nr upr. 11034

**STAROSTWO POWIATOWE w Białobrzegach**  
Geodeta Powiatowy  
Ośrodek Dokumentacji Geodezyjnej i Kartograficznej  
W obszarze oznaczonym linią niebieską dokonano aktualizacji treści mapy zasadniczej. Dokumenty z pomiaru uz. 2011-03-16 zostały do zasobu powiatowego w dniu 13.11.13.11-40 i zarejestrowane pod nr 13.11.13.11-40. Niniejsza mapa może służyć do celów projektowych. Projektowane obiekty budowlane wymagające pozwolenia na budowę podlegają wyczerpaniu i inwentaryzacji podwykonawczej przez jednostki uprawnione do wykonywania prac geodezyjnych.  
Białobrzegi, dnia 2011-03-16 z up. **STAROSTY**

inż. Hubert Strzeczynski  
Inspektor kontroli dokumentacji geodezyjnej i kartograficznej

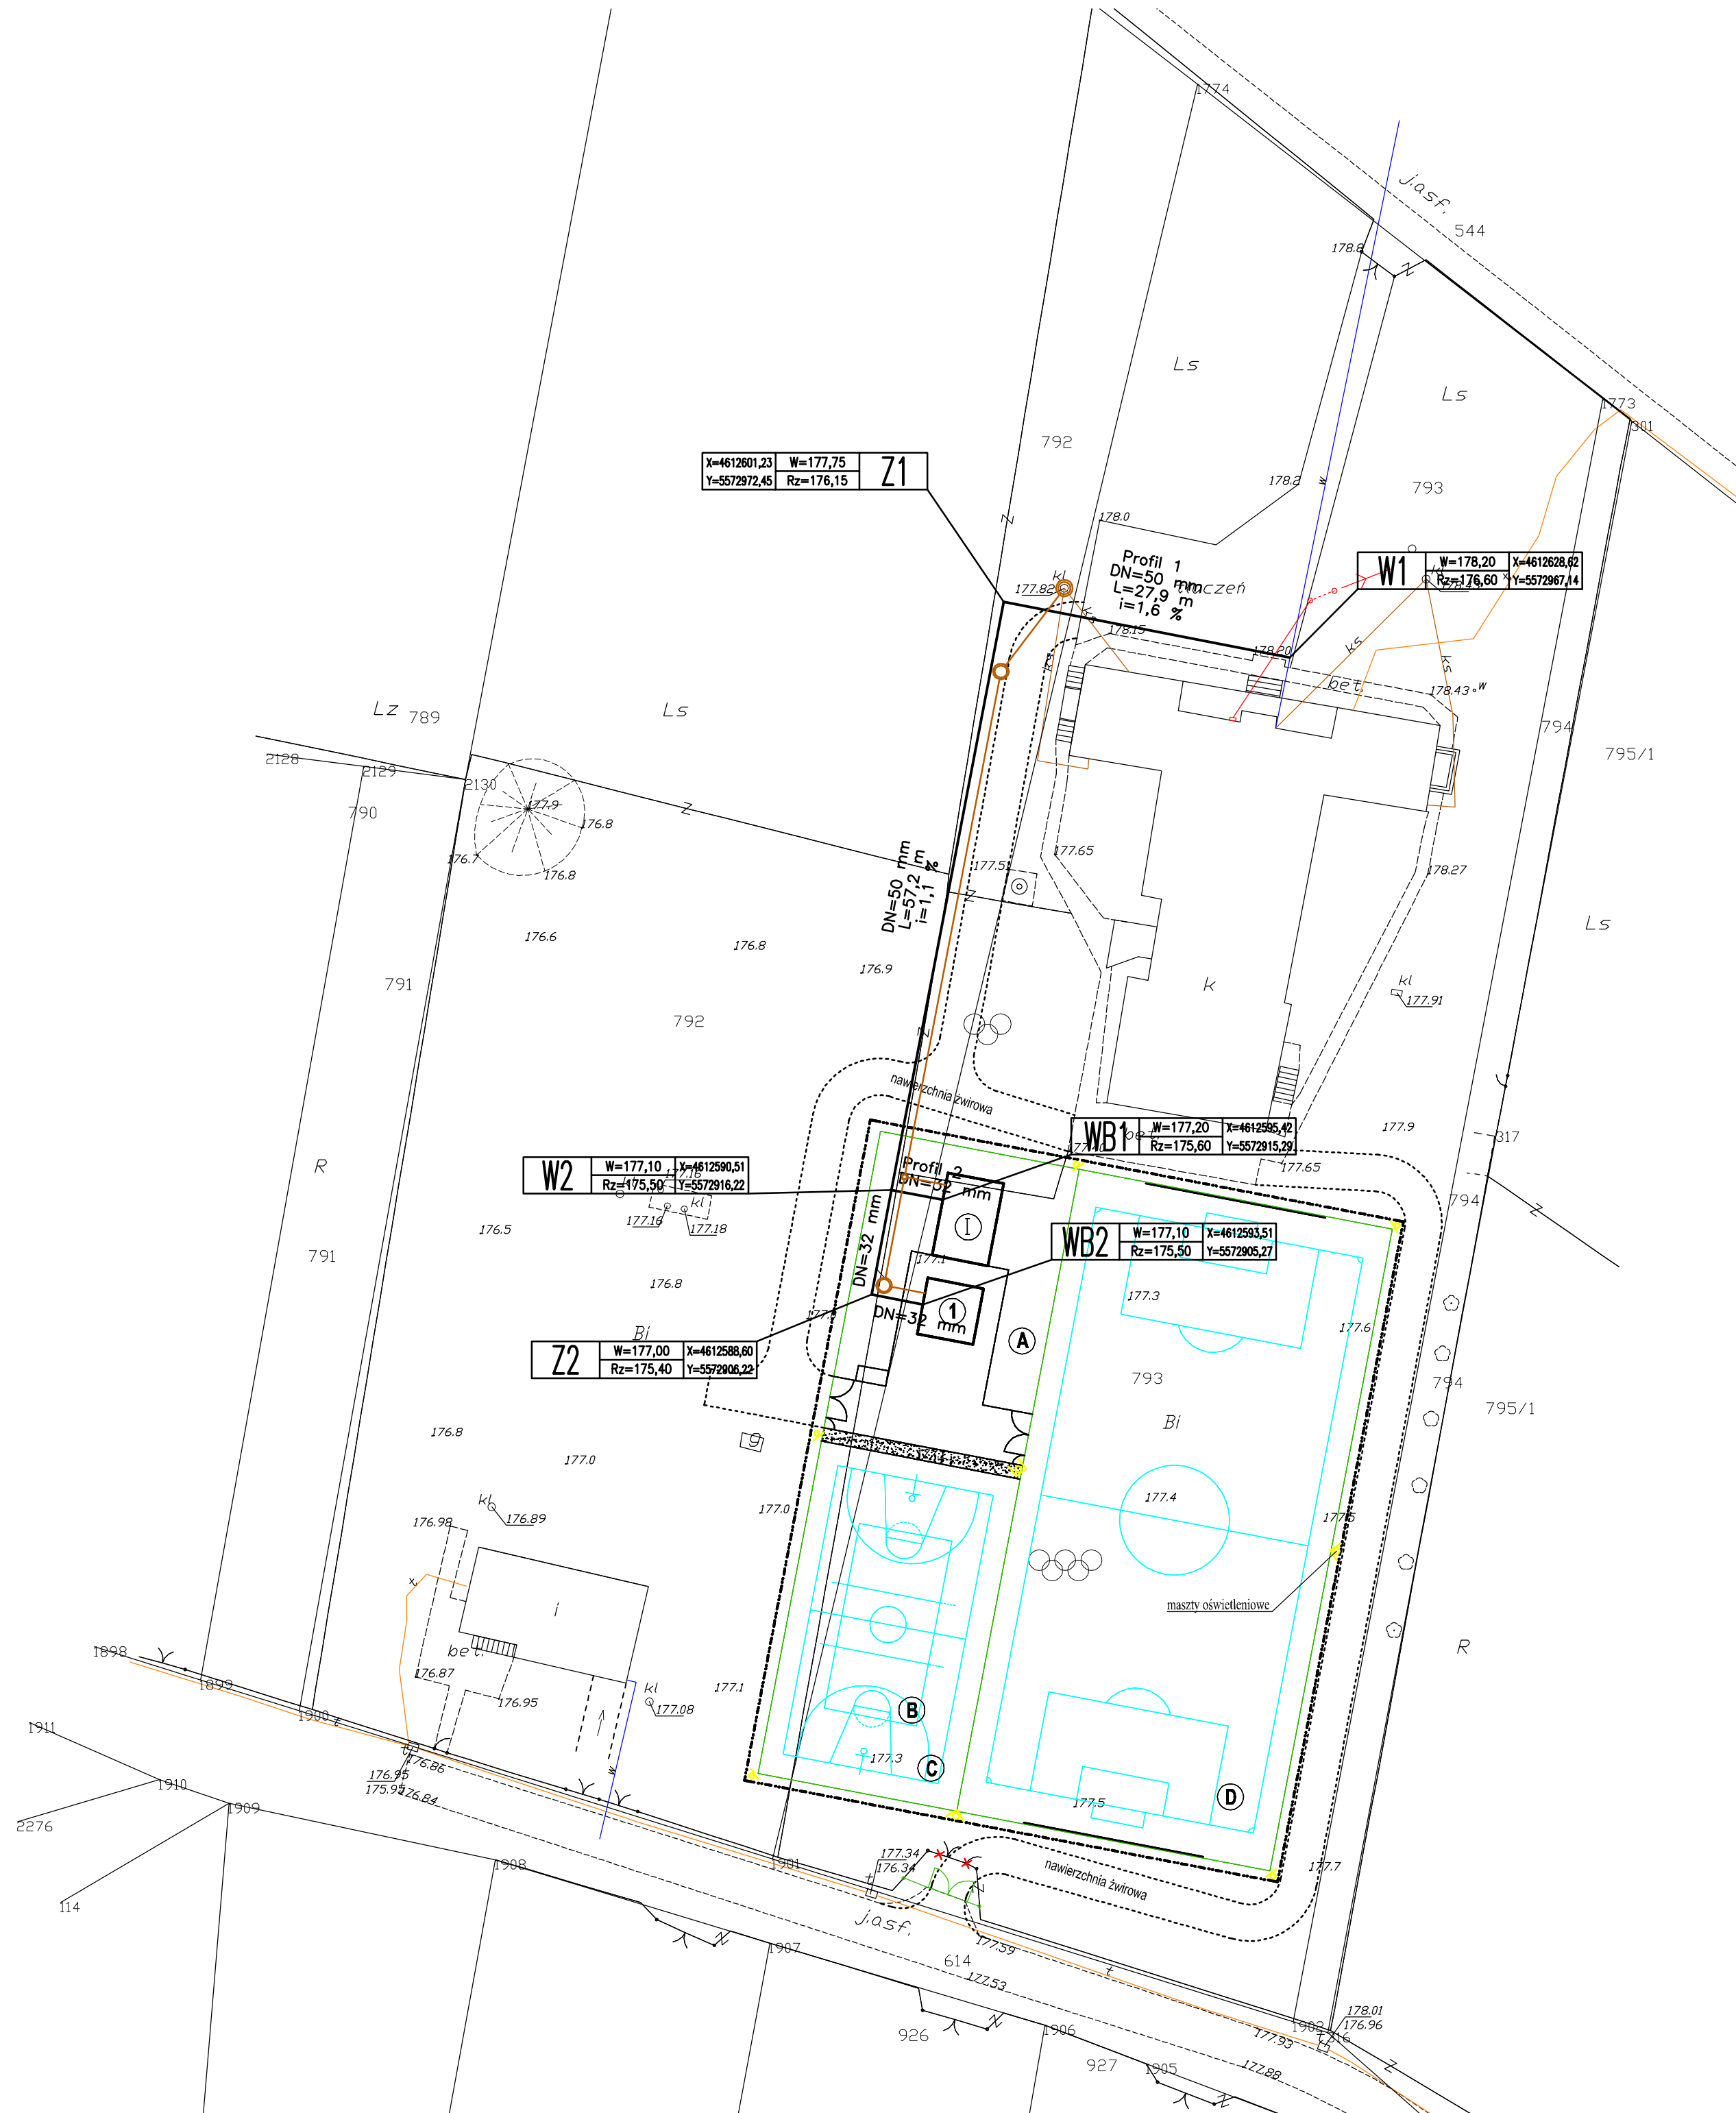

**LEGENDA:**

- 1 budynek zalepca
- A teren zalepca
- B boisko do siatkówki
- C boisko do koszykówki
- D boisko do piłki nożnej
- ogrodzenie
- koszka betonowa
- teren zielony
- obrzeże 6x20x100
- granica opracowania
- przylącze wody
- przylącze ks

**OZNACZENIE SYMBOLI**

- W-rzędna terenu projektowanego [m]
- Rz-rzędna osi przewodu [m]
- X,Y-współrzędne węzła [m]
- Z-zasuwa

ZAMAWIAJĄCY: GMINA WYSMIERZYCE 26-811 WYSMIERZYCE UL. A. MICKIEWICZA 75		WYKONAWCA: <b>Firma Usługowa MS</b> 26-400 Przysucha, ul. Staszica 32 tel/ fax: 048 675 25 45, mobil: 0 509 024 080 e - mail: smaterek@o2.pl		
AUTORZY	IMIE I NAZWISKO	BRANŻA	NR UPRAWNIENI	PODPIS
Projektant:	mgr inż. Jacek Ziomek	sanitarna	MAZ/0524/POOS/06	
Temat: Budowa boisk sportowych Oriik 2012 w miejscowości Kostrzyń na dz. nr ewid. 792 i 793				
Nazwa rysunku: PLAN SYTUACYJNY - PRZYŁĄCZE WODOCIĄGOWE				
Branża: SANITARNA		Stadium: Projekt budowlany		
03.2011	Skala: 1:500	Nr umowy: zlecenie		
Nr rysunku:				4