

**MAPA DO CELÓW PROJEKTOWYCH**  
Skala 1: 500

Obiekt: działka nr 792, 793  
Obręb: Kostrzyń  
Gmina: Wyśmierzyce  
Powiat: białobrzeski

Kopia mapy jest zgodna z oryginałem nr 124.313.132  
Treść mapy aktualna na dzień 19.02.2011r.

Nie wyklucza się istnienia w terenie również urządzeń podziemnych dla których brak było informacji branżowych i nie zostały odnalezione w terenie w czasie inwentaryzacji geodezyjnej.

**GEO M I R**  
Mariusz Mirczuk  
Grójec, ul. Orzeszkowej 40c/7  
tel. 0 502 67 33 10  
IP: 714-107-42-98, REGON: 14053487

**GEO M I R** UPRAWNIENY  
mgr inż. Mariusz Mirczuk  
nr upr. 110334

**STAROSTWO POWIATOWE w Białobrzegach**  
Geodeta Powiatowy  
Ośrodek Dokumentacji Geodezyjnej i Kartograficznej  
W obszarze oznaczonym linią niebieską dokonano aktualizacji treści mapy zasadniczej. Dokumenty z pomiaru uz. 2011-02-24 i zawiadzczonego pod nr 1377-132-39. Niniejsza mapa może służyć do celów projektowych. Projektowane obiekty budowlane wymagające pozwolenia na budowę podlegają wylączeniu i inwentaryzacji podwykonawczej przez jednostki uprawnione do wykonywania prac geodezyjnych.  
Białobrzegi, dnia 2011-02-24 z up. STAROSTY

inż. Hubert Strzeczynski  
Inspektor kontroli dokumentacji geodezyjnej i kartograficznej

**MAPA DO CELÓW PROJEKTOWYCH**  
Skala 1: 500

Obiekt: działka nr 793  
Obręb: Kostrzyń  
Gmina: Wyśmierzyce  
Powiat: białobrzeski

Kopia mapy jest zgodna z oryginałem nr 124.313.084, 124.313.132  
Treść mapy aktualna na dzień 05.03.2011r.


Nie wyklucza się istnienia w terenie również urządzeń podziemnych dla których brak było informacji branżowych i nie zostały odnalezione w terenie w czasie inwentaryzacji geodezyjnej.

**GEO M I R**  
Mariusz Mirczuk  
Grójec, ul. Orzeszkowej 40c/7  
tel. 0 502 67 33 10  
IP: 714-107-42-98, REGON: 14053487

**GEO M I R** UPRAWNIENY  
mgr inż. Mariusz Mirczuk  
nr upr. 110334

**STAROSTWO POWIATOWE w Białobrzegach**  
Geodeta Powiatowy  
Ośrodek Dokumentacji Geodezyjnej i Kartograficznej  
W obszarze oznaczonym linią niebieską dokonano aktualizacji treści mapy zasadniczej. Dokumenty z pomiaru uz. 2011-03-16 i zawiadzczonego pod nr 1377-132-40. Niniejsza mapa może służyć do celów projektowych. Projektowane obiekty budowlane wymagające pozwolenia na budowę podlegają wylączeniu i inwentaryzacji podwykonawczej przez jednostki uprawnione do wykonywania prac geodezyjnych.  
Białobrzegi, dnia 2011-03-16 z up. STAROSTY

inż. Hubert Strzeczynski  
Inspektor kontroli dokumentacji geodezyjnej i kartograficznej

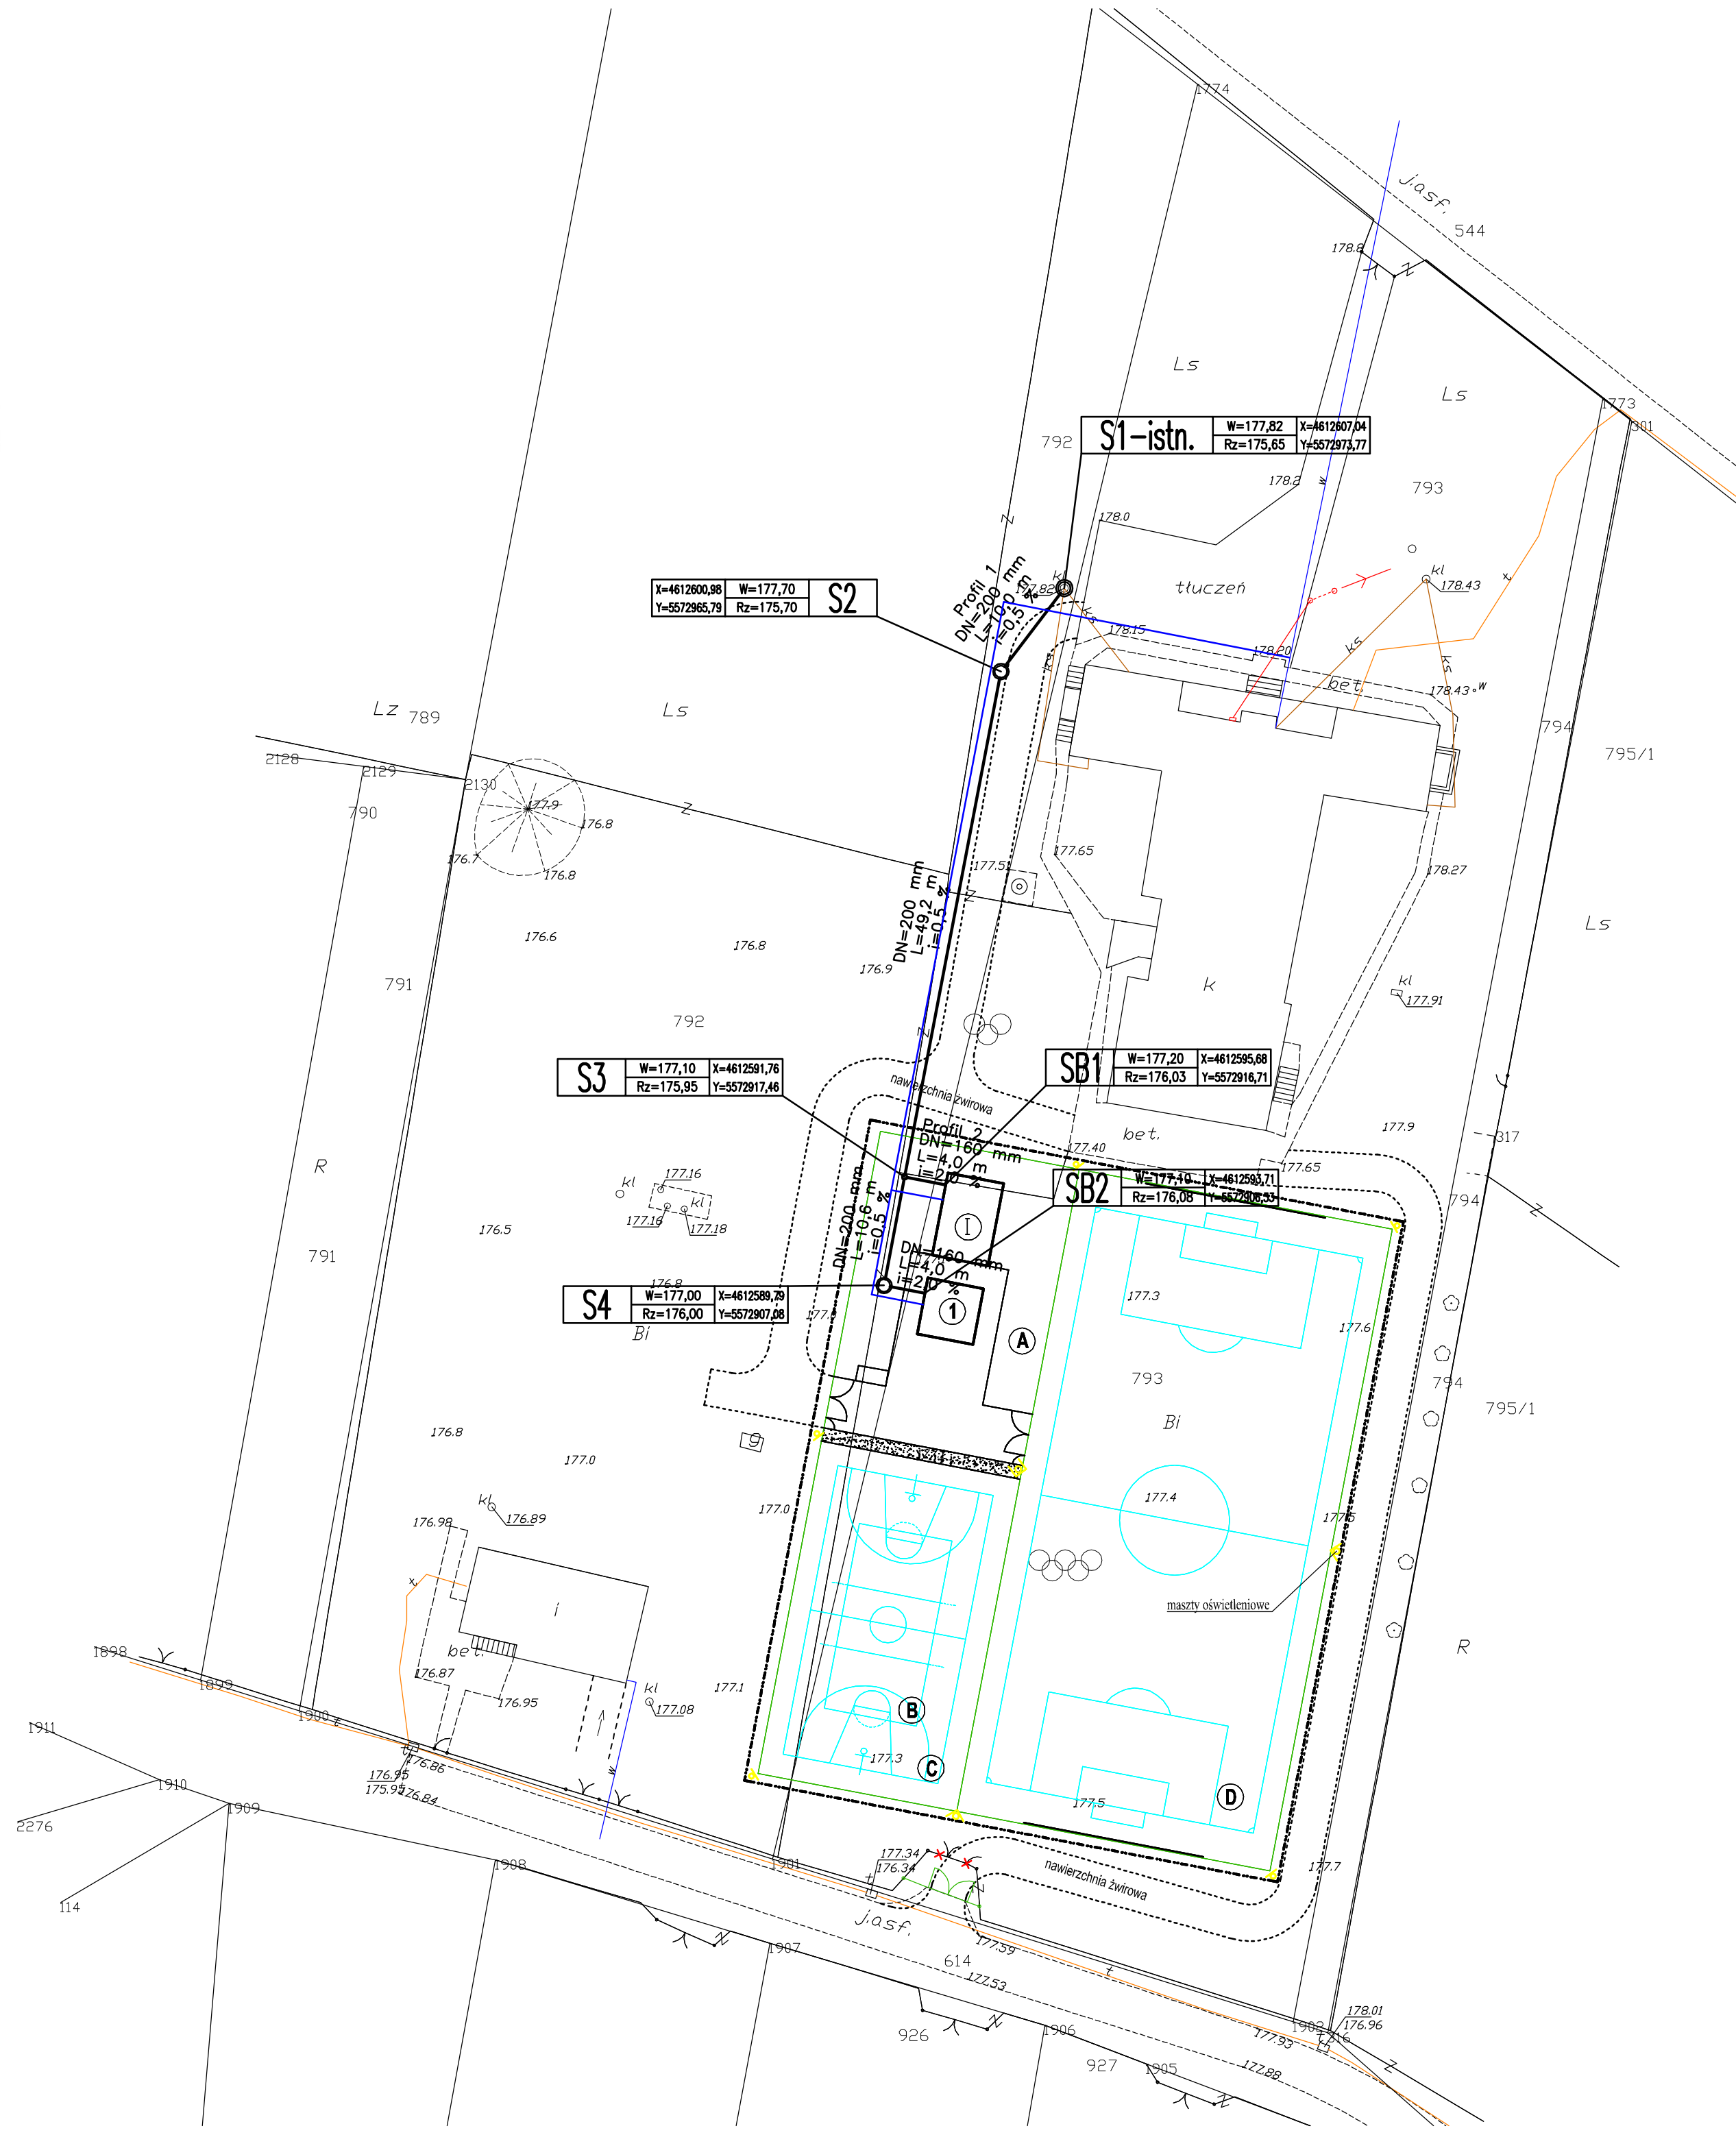

**LEGENDA:**

- 1 budynek zaplecza
- A teren zaplecza
- B boisko do siatkówki
- C boisko do koszykówki
- D boisko do piłki nożnej
- ogrodzenie
- koszka betonowa
- teren zielony
- obrzeże 6x20x100
- granica opracowania
- przylącze wody
- przylącze ks

- projektowany kanał sanitarny
- projektowane studnie rewizyjne

**S-1** W=177,08 X=4648999,58  
Rz=175,21 Y=554330,44

— opis studni

S1 - nr projektowanej studni rewizyjnej

W=177,08 - rzędna wierzchu studni

Rz=175,21 - rzędna dna studni

x,y - współrzędne studni

ZAMAWIAJĄCY: GMINA WYŚMIERZYCE 26-811 WYŚMIERZYCE UL. A. MICKIEWICZA 75		WYKONAWCA: <b>Firma Usługowa MS</b> 26-400 Przysucha, ul. Staszica 32 tel/ fax: 048 675 25 45, mobil: 0 509 024 080 e-mail: smaterek@o2.pl		
AUTORZY	IMIE I NAZWISKO	BRANŻA	NR UPRAWNIENI	PODPIS
Projektant:	mgr inż. Jacek Ziomek	sanitarna	MAZ/0524/POOS/06	
Temat: Budowa boisk sportowych Orlik 2012 w miejscowości Kostrzyń na dz. nr ewid. 792 i 793				
Nazwa rysunku: PLAN SYTUACYJNY -PRZYŁĄCZE KANALIZACJI SANITARNEJ				
Branża: SANITARNA		Stadium: Projekt budowlany		
03.2011	Skala: 1:500	Nr umowy: zlecenie		
Nr rysunku:				8